

Mapa sytuacyjno - wysokościowa  
z uzbrojeniem terenu  
do celów projektowych

skala 1 : 500  
obr. 363, 364 ark. map 421\_1221, 1214, 1223, 1232, 1241  
Bydgoszcz, ul. Konna  
Leśny Park Kultury i Wypoczynku

Dz.E.R.G. 2045/11  
Bydgoszcz, dnia 04.07.2011 r.  
Nie wyklucza się istnienia w terenie również  
urządzeń podziemnych ulóżonych a nie  
zgłoszonych do inwentaryzacji geodezyjnej.


MIEJSKA PRACOWNIA GEODEZYJNA  
Grodzki Ośrodek Dokumentacji  
Geodezyjnej i Kartograficznej w Bydgoszczy  
W obszarze oznaczonym linią .....  
potwierdzono w terenie aktualność treści mapy zasadniczej,  
dokumenty potwierdzające aktualność mapy przyjęto  
do zasobu w dniu 05.07.2011 r.  
Izowaizdencjonowano pod nr 2045/11  
Bydgoszcz, dn. 05.07.2011 r.

Zespół uzgodnienia Dokumentacji  
Projektowej w Bydgoszczy  
Aktualność projektowane sieci uzgodniono w ZUP  
Star na dzień 14.05.2011 r.


Mapa sytuacyjno - wysokościowa  
z uzbrojeniem terenu  
do celów projektowych

skala 1 : 500  
obr. 363, 364 ark. map 421\_1221, 1214, 1223, 1232, 1241  
Bydgoszcz, ul. Konna  
Leśny Park Kultury i Wypoczynku

Dz.E.R.G. 2045/11  
Bydgoszcz, dnia 04.07.2011 r.  
Istn. oznakowanie pionowe istniejące  
Proj. oznakowanie poziome  
Proj. oznakowanie pionowe

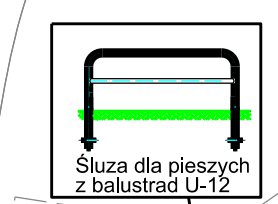

SCHEMAT ARKUSZY

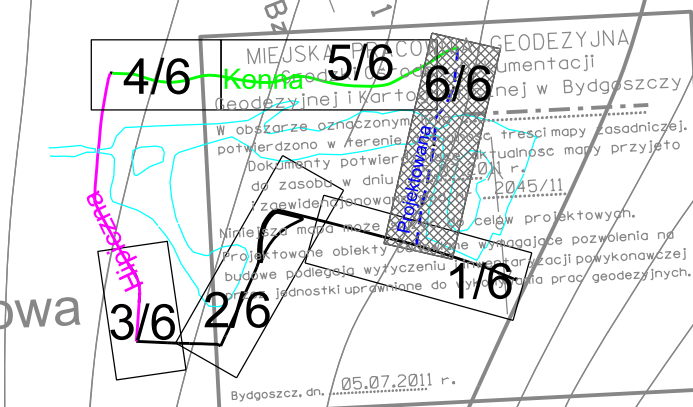

ZAMAWIAJĄCY: Leśny Park Kultury i Wypoczynku „MYSŁĘCINEK” Spółka z o.o. ul. Gdańska 173-175, 85-674 Bydgoszcz.	
WYKONAWCA: Pracownia Inżynierskie SOCHA ul. Chodkiewicza 15 85-065 Bydgoszcz	
Nr zlecenia: ZP/1/04/201	Nazwa zadania: Organizacja ruchu na ciągach pieszo-rowerowych
Data: sierpień 2011	Objekt: Ciągi pieszo-rowerowe
Skala: 1:500	Temat: PLAN SYTUACYJNY
Faza: PW	Branża: D
Opracował: Bartosz Wojcieszak	Nr rys.: 1 Nr ark.: 6/6