

Geodeeta uprawniony
nr upr. 14340

Piotr Nowakowski

**Ne wykluca sie zabena w terenie
komez: urzadzani podziemni, urozynochi
& ne zrozoznocyi wewnetrznej
geodezyjnej**

USLUGI GEODEZYJNE

Piotr Nowakowski
85-138 Bydgoszcz, ul. Czackiego 6/7
tel. kom. 604 153 422
NIP 953-121-59-27, Regon 081597672

Zespół Urządzania Dokumentacji
Populacji w Bydgoszczy
Adres: proskowice 200, zespole w ZUP
ul. Proskowice 200, Bydgoszcz
Szan. nr identy. 03.01.2012.

MEJSKA PRACOWNIA GEODEZYJNA

Główni Osobnicy Dokumentacji
Geodezyjnej i Kartograficznej w Bydgoszczy
W okresie oznaczonym linij
Geodezyjnej i Kartograficznej w Bydgoszczy
Dokumenty z pomianu uzupelniajacego przylgno do
zasebu powiatowego w dniu 24.01.2012.
i zaswiadczeniowno pod nr 4312.
Niniejsza mapa moze slyszc do osob projektowch.
Projektowane obiekty budowlane wyznaczonej komunalnej
przez terenowi uprawnione do wykonywania prac geodezyjnych
Bydgoszcz dn. 24.01.12


KIEROWNIK
Osobnicy Dokumentacji
Geodezyjnej i Kartograficznej
Zdzia Magnuska

DZ.E.R.G. $\phi 43,12.dgn$
Nie wykonano ustalenia obciazen sluzebnosciami gruntowymi.
Bydgoszcz dn. 23.01.2012r.

MAPA DO CELÓW PROJEKTOWYCH
skala 1: 500
Bydgoszcz – ul. Gdańska – Hipiczna

ark.mapy: 421, 1231, 1233, 1234, 1243, 1712, 1721.
jedn. ew: $\phi 4,61\phi 1$ – 1. m. Bydgoszcz
obreb: DBR 360, 365, 366, 367, 380, 381.

PUWG 2000 5.60
ukł.wys. Amsterdam

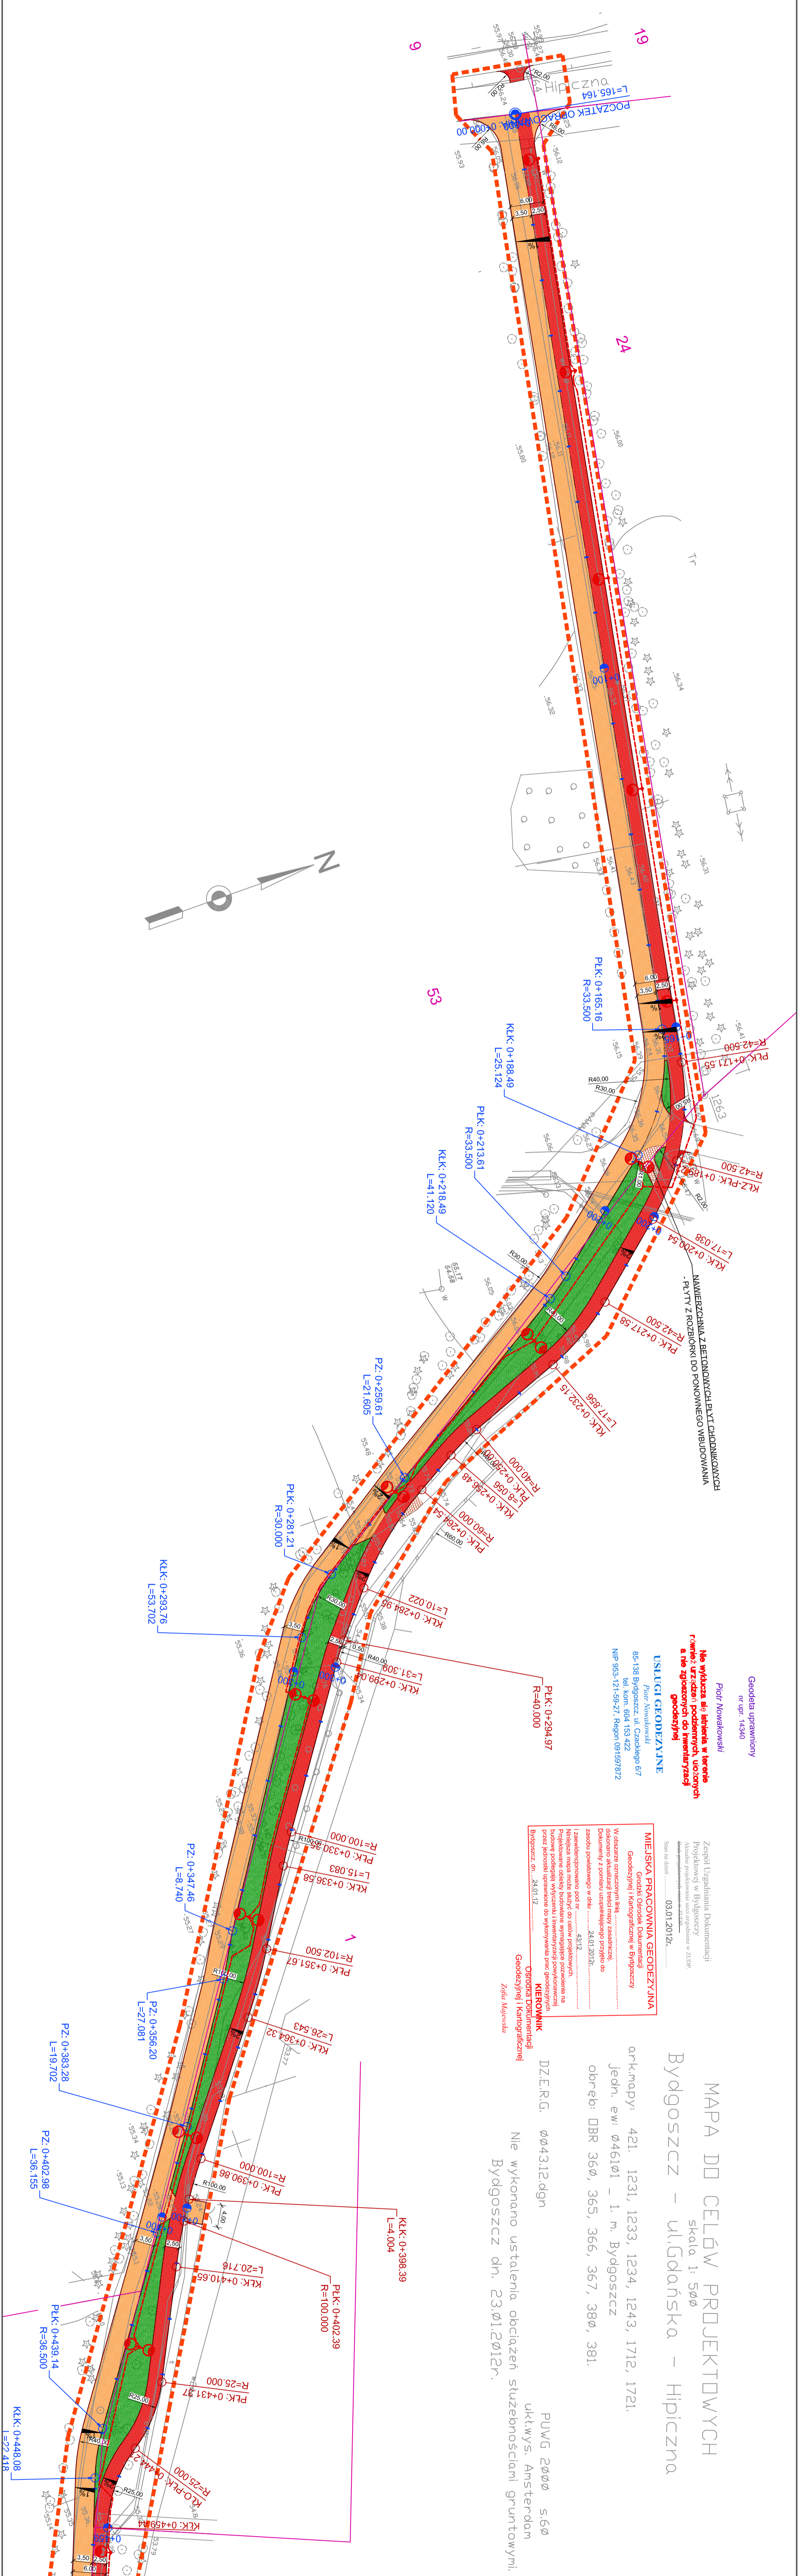

PROJEKT: PRZEBUDWA CIĄGU PIESZO-ROMEROWEGO NA ODCINKU OD UL. GDAŃSKIEJ DO UL. HIPICZNEJ	
INWESTOR:	Lesny Park Kultury i Wypoczynku "MYŚLIĘGINIE" ul. Gdańska 173-175, 85-074 Bydgoszcz
PROJEKTANT:	ZESPÓŁ PROJEKTOWY mgr inż. Radosław Zwioldzki mgr inż. Lukasz Strzyż
OPRACOWANIE:	
SPRAWDZAJĄCY:	Nr upr. _____ Podpis _____ dr inż. Paweł Koźł
Faza projektu Branża Tytuł rysunku PROJEKT ZAGOSPODAROWANIA TERENU CZ.1	
Skala	1:500
Data	28.03.2012
Nr rysunku	2
Str	