


RZUT PIĘTRA

Zestawienie pomieszczeń

NR	NAMNA	ROZMIAR	POM.
POM. PRACOWNICZA		1071	POM.
117 PRACOWNICZA	pl/ok. grzywek	17,3 m ²	
13 KOMUNIKACJA	pl/ok. grzywek	12,3 m ²	
14 KOMUNIKACJA	pl/ok. grzywek	85,9 m ²	
15 POKOJ PRZEBIEGANIOWY	podł. podłogowa	10,0 m ²	
16 POKOJ PRZEBIEGANIOWY	podł. podłogowa	9,8 m ²	
17 PRACOWNICZA	podł. podłogowa	10,8 m ²	
18 KUCHENIA	pl/ok. grzywek	19,8 m ²	
19 PRACOWNICZA, W. N.	pl/ok. grzywek	3,9 m ²	
110 W. N.	pl/ok. grzywek	5,9 m ²	
111 W. N.	pl/ok. grzywek	4,2 m ²	
112 PRACOWNICZA, W. N.	pl/ok. grzywek	3,9 m ²	
113 W. N.	pl/ok. grzywek	5,9 m ²	
114 SALA WYSTAWOWA	pl/ok. grzywek	44,1 m ²	
116 JAZDŁOZ / LAMPS KUCH.	pl/ok. grzywek	6,0 m ²	
117 SALA DOKUMENTACJA	podł. podłogowa	27,4 m ²	
POM. RAZEM		294,2 m ²	

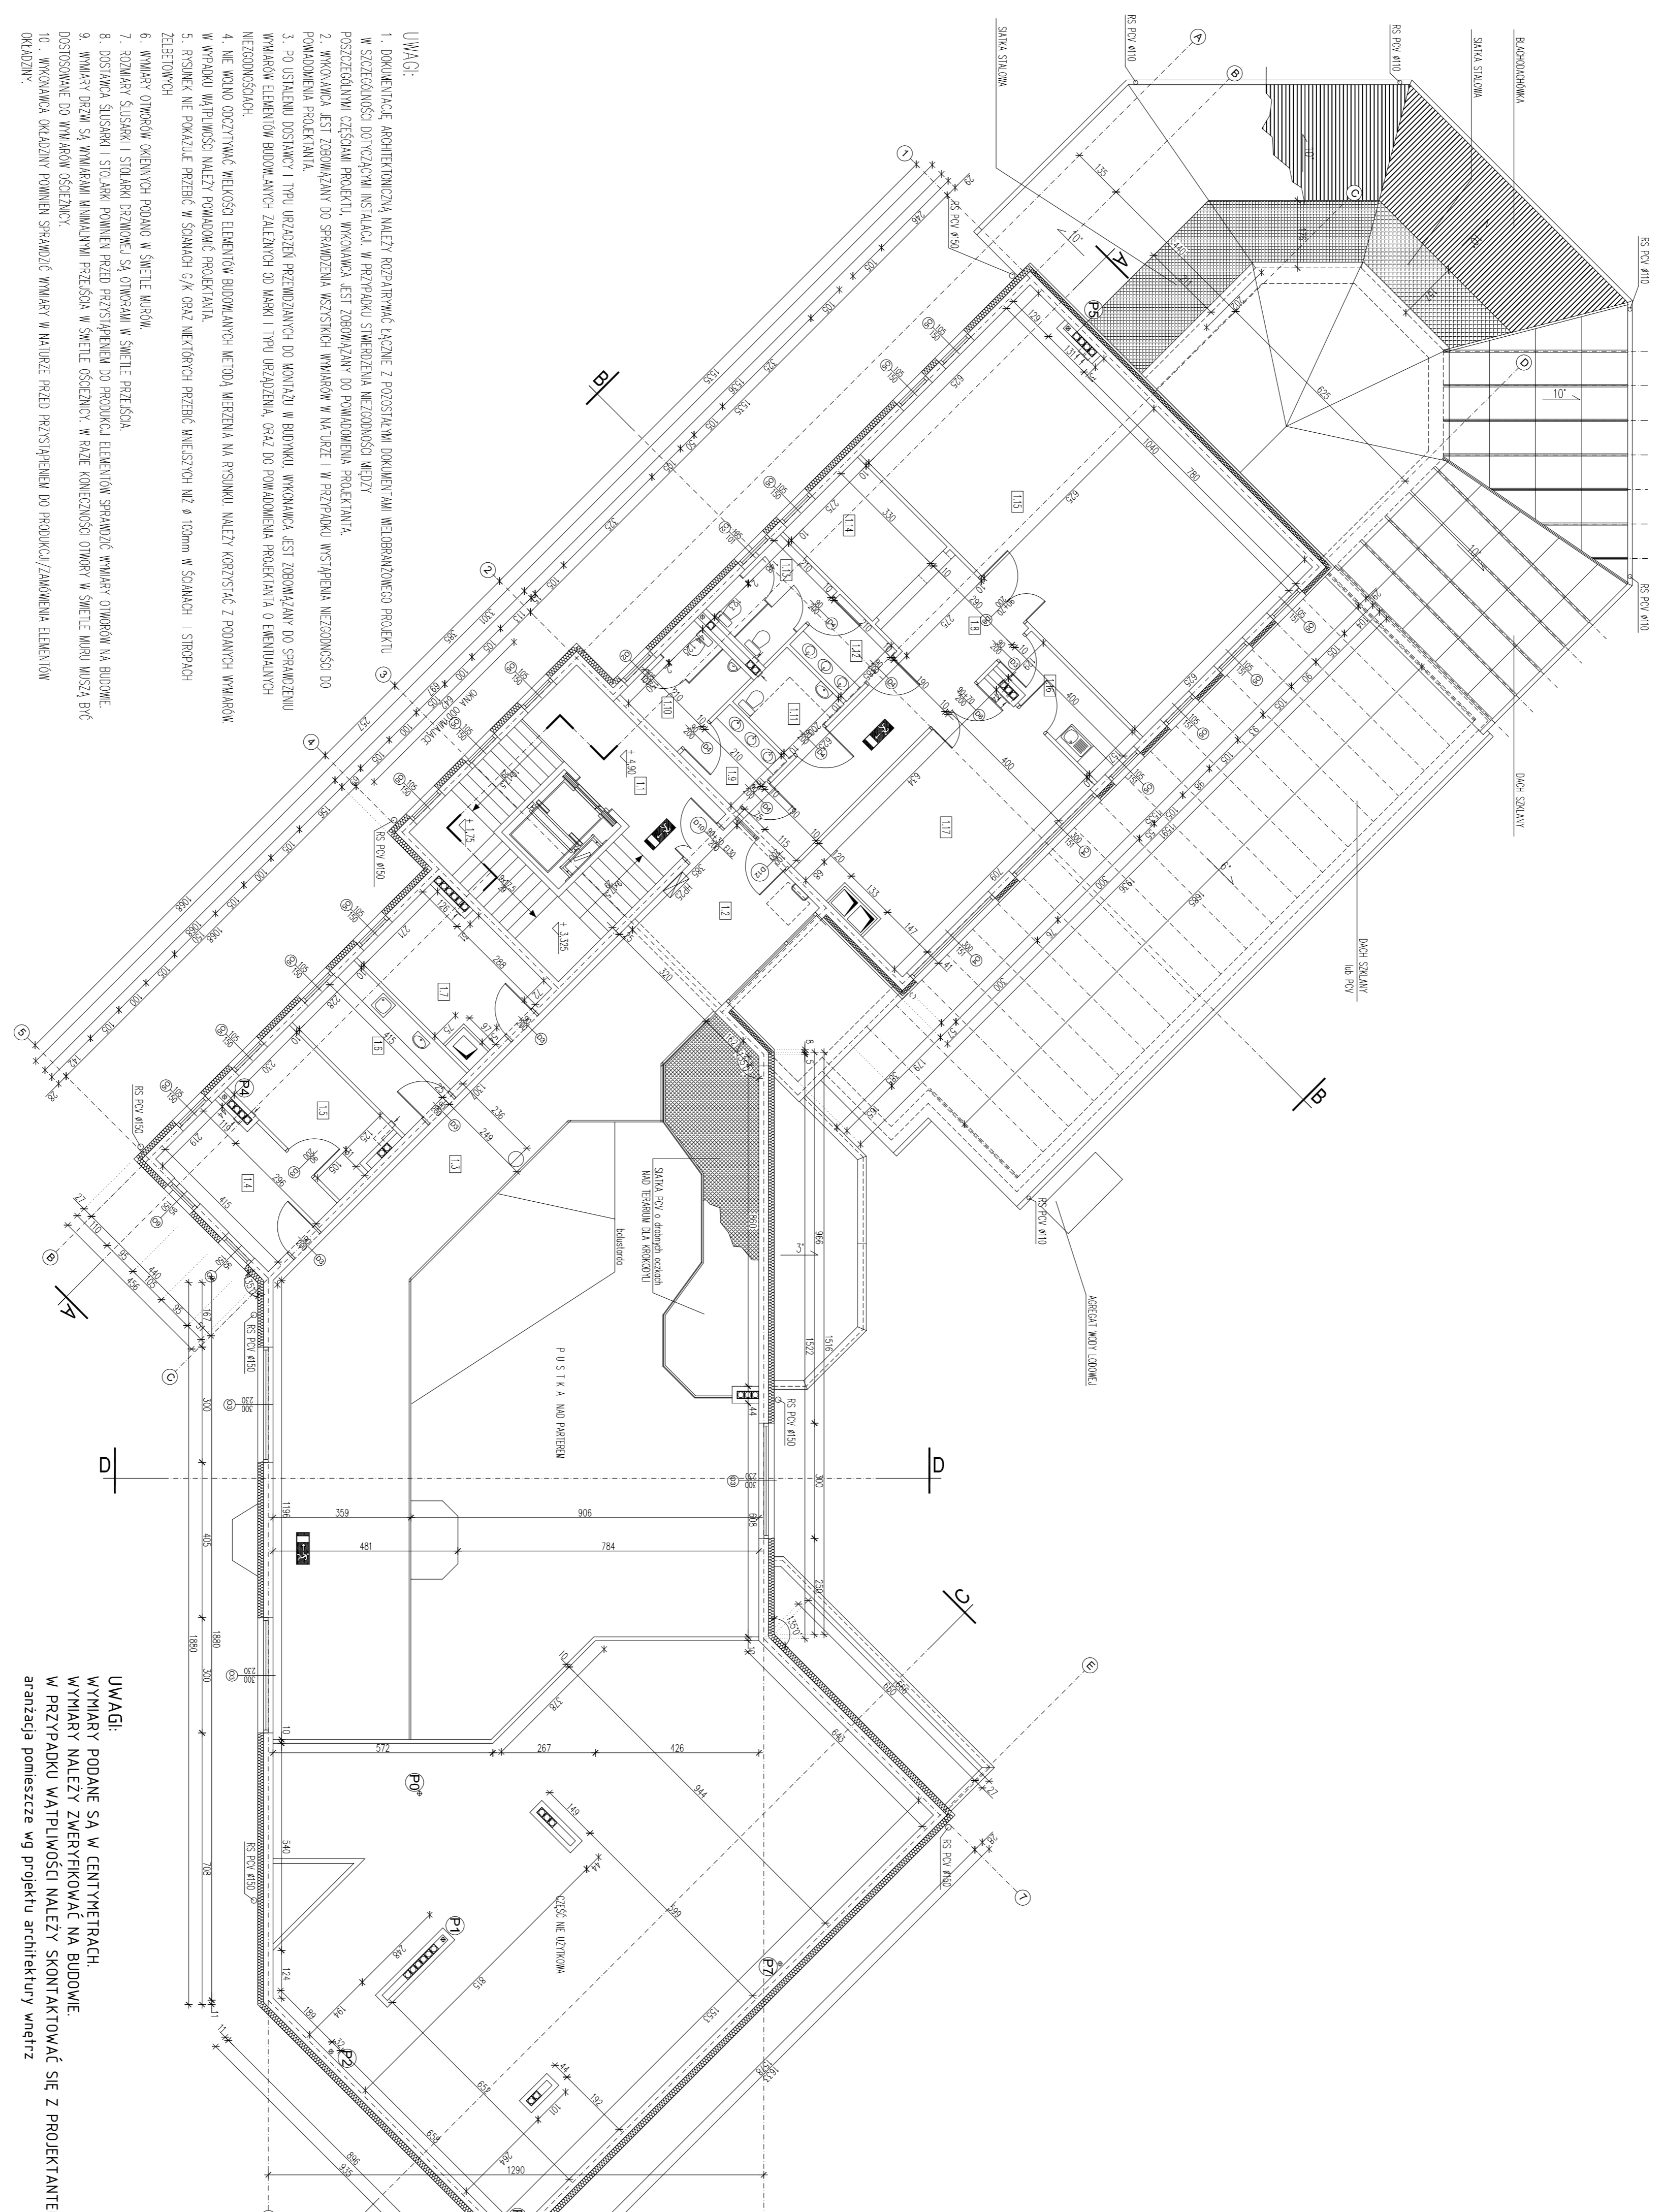

- UWAGI:**
1. DOKUMENTACJA ARCHITEKTONICZNA NALEŻY ROZPARZYWAĆ ŁĄCZNIE Z PODSTAWĄ DOKUMENTACJI WIELOBUDOWLANEGO PROJEKTU W SZCZEGÓLNOŚCI DOTYCZĄCĄ INSTALACJI, W PRZYPADKU SIEMERZONA NIEZGODNOŚCI MIĘDZY PRZECIEGNIAMI CZĘŚCIAMI PROJEKTU, WYKONAWCA EST ZOBOWIĄZANY DO POWIADOMIENIA PROJEKTANTA.
 2. WYKONAWCA EST ZOBOWIĄZANY DO SPRAWDZENIA WSKAZANYCH WYMAGÓW W NADRZE I W PRZYPADKU WYSTĄPIENIA NIEZGODNOŚCI DO POWIADOMIENIA PROJEKTANTA.
 3. PO USTALENIU DOSTAWY I TYPU URZĄDZEŃ PRZEZNACZONYCH DO MONTAŻU, WYKONAWCA EST ZOBOWIĄZANY DO SPRAWDZENIA WYMAGÓW TECHNICZNYCH ZŁAZNYCH OD WYBÓR I TYPU URZĄDZEŃ, ORAZ DO POWIADOMIENIA PROJEKTANTA O TENDENCJACH NIEZGODNOŚCIACH.
 4. NIE MAJĄC ODCZYTAŃ, WIELKOŚCI ELEMENTÓW BUDOWLANICH METODA WERZCHA NA RYSUNKU NALEŻY KORZYSTAĆ Z PODANYCH WYMAGÓW W WYPEŁNIENIU WYMAGÓW TECHNICZNYCH ZŁAZNYCH OD WYBÓR I TYPU URZĄDZEŃ, ORAZ DO POWIADOMIENIA PROJEKTANTA O TENDENCJACH NIEZGODNOŚCIACH.
 5. RYSUNEK NIE POKAZUJE PRZEBIEG W ŚCIANACH G/K ORAZ NIEKORZYCHA PRZEBIEG W MIEJSCACH NIZ 9 100mm W ŚCIANACH I STROPIACH ZŁAZTOWYCH
 6. WYMARY OTWORÓW OKIENNYCH PODANO W ŚWIETLE WYBÓR.
 7. RZYMARY SŁUPÓW I STÓŁEKI DRZWIOWE SA OTWORAMI W ŚWIETLE PRZEJŚCIA.
 8. DOSTAWKA SŁUPÓW I STÓŁEKI POWINEN PRZEJŚCIE PRZEPYCHENIE DO PRODUKCYI ELEMENTÓW SPRANDZIC WYMARY OTWORÓW NA BUDOWIE.
 9. WYMARY DRZWI SA WYMARAMI MINIMALNYMI PRZEJŚCIA W ŚWIETLE OSŁOŻENIA, W RAZIE KONKRECYSNOŚCI OTWORÓW W ŚWIETLE WYBÓR WYKAZA BYĆ DOSTOSOWANE DO WYMAGÓW OSŁOŻENIA.
 10. WYKONAWCA OKAZUJĄCY POWINEN SPRAWDZIĆ WYMARY W NADRZE PRZED PRZYSPIECIENIEM DO PRODUKCYI ZAMOWIENIA ELEMENTÓW OKAZUJĄCY.

- UWAGI:**
- WYMIARY PODANE SA W CENTRYMETRACH.
- WYMIARY NALEŻY ZWERYFIKOWAĆ NA BUDOWIE.
- W PRZYPADKU WĄTPLIWOŚCI NALEŻY SKONTAKTOWAĆ SIĘ Z PROJEKTANTEM.
- aranżacja pomieszczeń wg projektu architektury wnętrz

WYKONAWCA BUDOWA PAWIŁA DLA AMBAMBIANTY TERENU NA TERENIE OGRÓDU FARMY POLSKIEJ Al. Wolności 153/159 Warszawa	
MIĘDZYSIĘ Miasto Bydgoszcz	
ADRESYSTA ARCHITEKTONICZNA PRACOWNIA ARCHITEKTONICZNA SŁAŚKA S.A. ul. Wolności 153/159 Warszawa	
TYTUŁ PROJEKTU PREZENT BUDOWLANI	
RYTUŁ PIĘTRA	
PROJEKTANT mgr inż. arch. Grzegorz Ambasz	INSTRUMENT T. 1001
OPRACOWANIE mgr inż. arch. Krzysztof Białkowski mgr inż. arch. Krzysztof Ambasz	SKALA 1:100
SPRACOWUJĄCY mgr inż. arch. Krzysztof Ambasz	DATA 30.06.2012
PRAWA AUTORSKIE ZASTRZEŻENIE 3	