

Geodeta uprawniony  
nr upr. 14340  
Piotr Nowakowski

**Na wyłącza się biuro w terenie  
również z urzędami podzielnymi, utworzonymi  
a nie z województwa i województwa  
geodezyjnej**

**USŁUGI GEODEZYJNE**  
Piotr Nowakowski  
85-138 Bydgoszcz, ul. Czackiego 6/7  
tel. kom. 604 153 422  
NIP 953-121-59-27, Regon 081597872

Zespół Uzgodnienia Dokumentacji  
Projektowej w Bydgoszczy  
Aktualne projekty: ul. Żelazna 10  
www.projektowanie.pl  
Szanowny Panie! 03.01.2012r.

**MIEJSKA PRACOWNIA GEODEZYJNA**  
Geodezyjnej i Kartograficznej w Bydgoszczy

W celu uszczegółowienia projektu  
dokonano aktualizacji treści merytorycznej  
dokumentacji z podziałem uzupełniającego projektu do  
zasadki powołanego par. nr ..... 43/12  
Niniejsza mapa może służyć do celów projektowych.  
Projektowana jest budowlana wyznaczonego podziału na  
budowę podległą wyłączeniu i inwestycja planu geodezyjnego  
przez jednostki sprawozdawcze do wyłączenia planu geodezyjnego  
Bydgoszcz, dn. 28.01.12.

**KIEROWNIK**  
Ośrodek Dokumentacji  
Geodezyjnej i Kartograficznej  
Zofia Majewska

# MAPA DO CELÓW PROJEKTOWYCH



## Bydgoszcz - ul. Gdańska - Hipiczna

skala 1: 500

orkmapy: 421, 1231, 1233, 1234, 1243, 1712, 1721.  
Jedn. ewi: 046101 - 1. m. Bydgoszcz

obręb: DBR 360, 365, 366, 367, 380, 381.  
DZ.ER.G. 044312.dgn

PUWG 2000 5:60  
ukł.wys. Amsterdam  
Nie wykonano ustaleń obciążeń służebnościami gruntowymi.  
Bydgoszcz dn. 23.01.2012r.

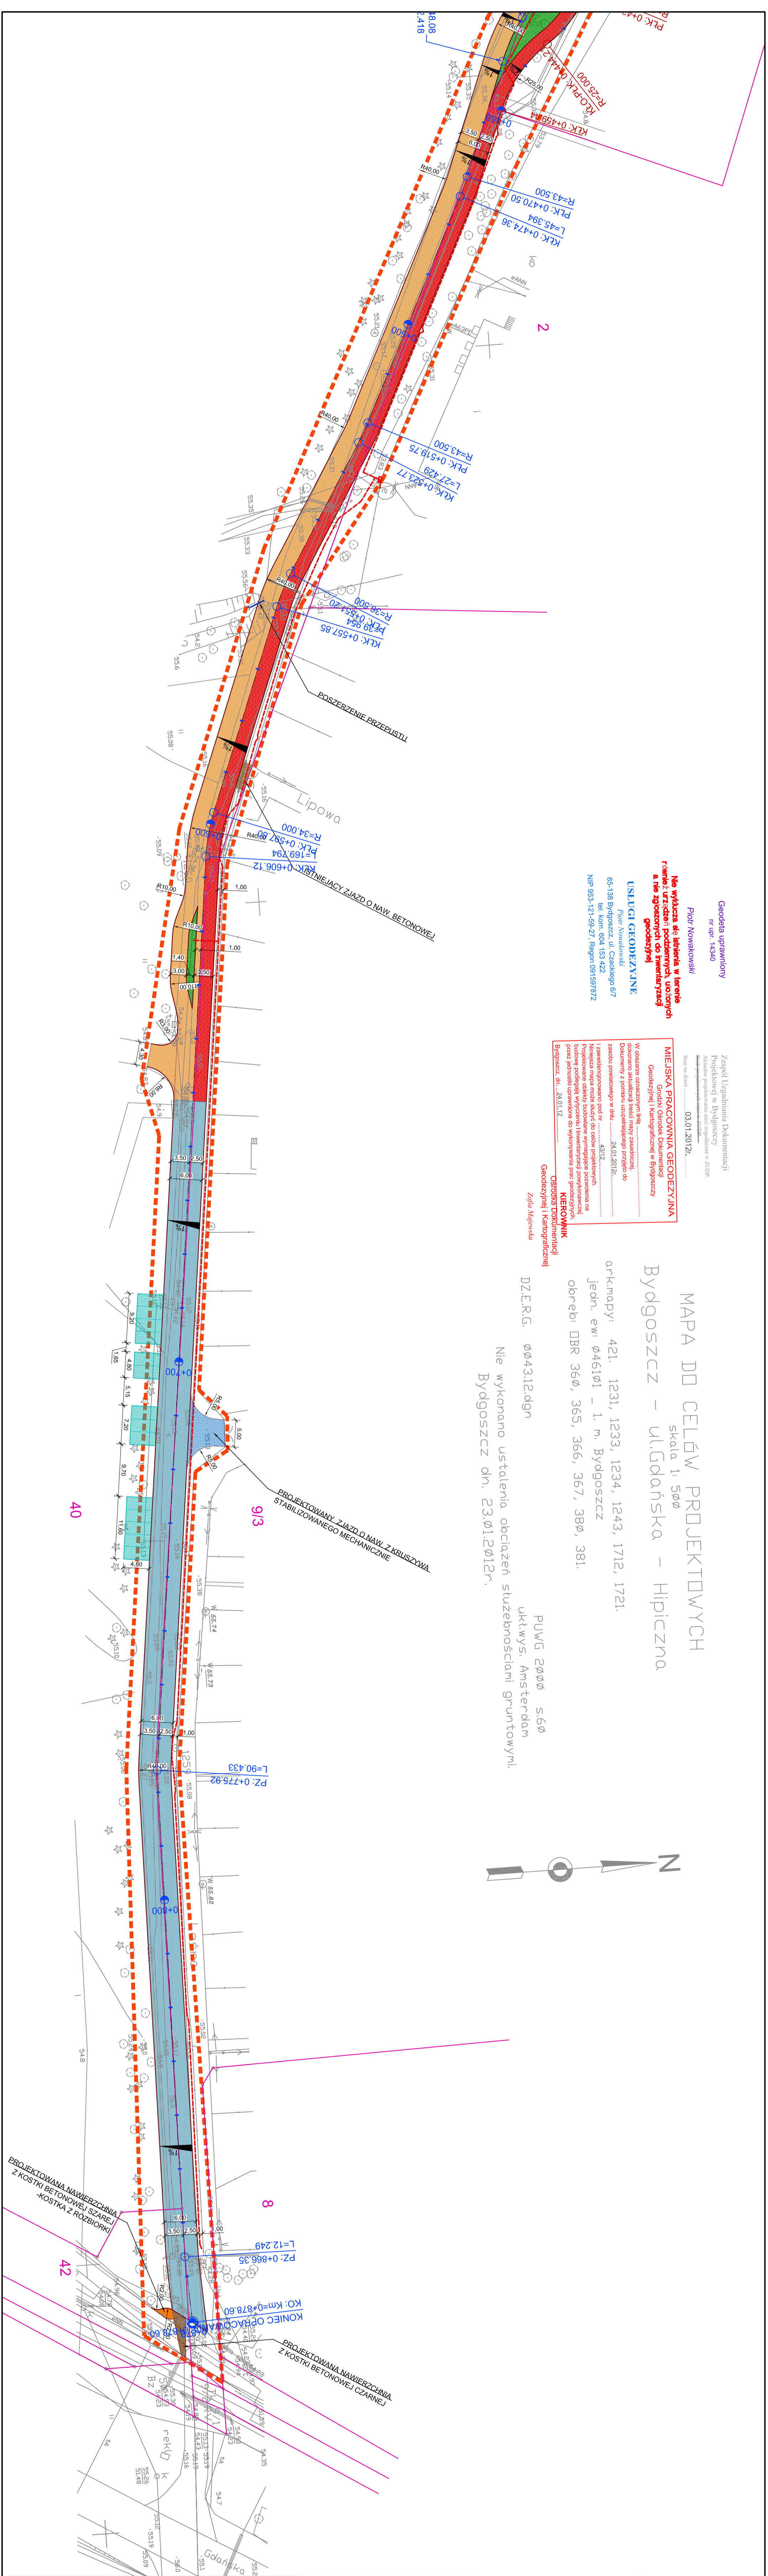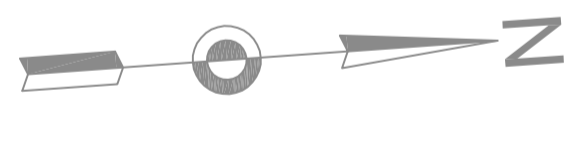

LEGENDA	
SYMBOL: OPIS:	
—	Linia rozgraniczająca
—	Granice działek
—	Projektowane obrzeża 8x30 cm
—	Projektowany ciąg pieszy
—	Projektowany ciąg rowowy
—	Projektowana zieleń
—	Zjazd na ogrodek działkowe - kruszywo mianinowe
—	Projektowane miejsca parkingowe - płyty ażurowe
—	Projektowana jezdnia - nawierzchnia asfaltowa (rodz. 2a)
—	Projektowane rury SRS (grzeszaki) pod przyszłe osadzenie

**PROJEKT**  
**PRZEBUDOWA CIĄGU PIESZO-ROWEROWEGO**  
**NA ODCINKU**  
**OD UL. GDANSKIEJ DO UL. HIPICZNEJ**  
obręb: 360 dz. nr ew.: 1/9, 2/4;  
obręb: 367 dz. nr ew.: 3, 42, 40, 53;  
obręb: 365 dz. nr ew.: 1, 2;  
obręb: 366 dz. nr ew.: 3/3;

**INWESTOR:**  
Lesny Park Kultury i Wypoczynku "MYSŁECIEK"  
ul. Gdańska 173-175, 85-614 Bydgoszcz  
Biuro: Bielska  
ul. Długa 94  
05-080 Falenki Nowe  
telefon: (52) 609 15 35

ZESPÓŁ PROJEKTOWY		
PROJEKTANT:	Nr upr.	Podpis
mgr inż. Radosław Zwoliński	Wa-259102	
OPRACOWANIE:		
mgr inż. Łukasz Stryż		
SPRAWDZAJĄCY:	Nr upr.	Podpis
dr inż. Paweł Koźł	Wa-73100	
Faza projektu		
PROJEKT BUDOWLANO-WYKONAWCZY		
Branża		
DRUGOWA		
Tytuł rysunku		
PROJEKT ZAGOSPODAROWANIA TERENU CZ.2		
Skala	Data	Nr rysunku
1:500	28.03.2012	3
		Sr