

Inwestor:Leśny Park Kultury i Wypoczynku
„MYŚLĘCINEK” Spółka z o.o.
ul. Gdańska 173-175
85-674 Bydgoszcz

PROJEKT ZAGOSPODAROWANIA TERENU

Inwestycja:Przebudowa ciągu pieszo-rowerowego na odcinku
od ul. Gdańskiej do ul. Hipicznej w Bydgoszczy**Adres:**

Bydgoszcz, pow. bydgoski, woj. kujawsko-pomorskie

Nr działek:Obr. 360, dz. nr ew.: 19, 24
Obr. 367, dz. nr ew.: 9, 42, 40, 53
Obr. 365, dz. nr ew.: 1, 2,
Obr. 366, dz. nr ew.: 9/3

Funkcja	Imię i nazwisko	Nr. uprawnień	Podpis
Projektował:	mgr inż. Radosław Zwoliński	Wa-259/02	
Sprawdził:	dr inż. Paweł Król	Wa-73/00	
Opracowanie:	mgr inż. Łukasz Strzyż		

ZAWARTOŚĆ OPRACOWANIA

CZEŚĆ OPISOWA

		str. 2
1.	Przeznaczenie i program użytkowy	str. 3
2.	Stan istniejący	str. 3
3.	Zestawienie powierzchni zabudowy	str. 4
4.	Projektowane zagospodarowanie terenu	str. 4
4.1	Przebieg dróg w planie	str. 4
5.	Odwodnienie	str. 4
6.	Wpływ na środowisko	str. 4

ZAŁĄCZNIKI

		str. 5
1.	Uprawnienia projektanta.	str. 6
2.	Zaświadczenie z Izby Inżynierów projektanta.	str. 7
3.	Uprawnienia sprawdzającego.	str. 8
4.	Zaświadczenie z Izby Inżynierów sprawdzającego.	str. 9
5.	Oświadczenie projektanta i sprawdzającego.	str. 10

CZEŚĆ RYSUNKOWA

		str. 11
Rys. nr 1.	Mapa orientacyjna	str. 12
Rys. nr 2.	Projekt zagospodarowania terenu cz.1 – skala 1:500	str. 13
Rys. nr 3.	Projekt zagospodarowania terenu cz.2 – skala 1:500	str. 14

1. Przeznaczenie i program użytkowy

Przedmiotem inwestycji jest przebudowa ciągu pieszo-rowerowego na odcinku od ul. Gdańskiej do ul. Hipicznej w Bydgoszczy.

Wykaz zajmowanych działek:

Obr. 360, dz. nr ew.: 19, 24

Obr. 367, dz. nr ew.: 9, 42, 40, 53

Obr. 365, dz. nr ew.: 1, 2,

Obr. 366, dz. nr ew.: 9/3

2. Stan istniejący

Projektowany odcinek ciągu ma długość ok. 0,875 km. Początek opracowania stanowi włączenie do ul. Hipicznej, zaś koniec opracowania stanowi podłączenie do istniejącego ciągu pieszo-rowerowego biegnącego wzdłuż ul. Gdańskiej.

Na całej długości opracowania po zachodniej stronie ciągu oraz po części na wschodniej znajdują się tereny zalesione, obsługiwane przez LPKiW, natomiast po wschodniej stronie przy ul. Gdańskiej znajdują się ogródki działkowe „P.O.D. Zacisze”.

W chwili obecnej istnieje jeden ciąg o nawierzchni asfaltowej zmiennej szerokości i w zróżnicowanym stanie technicznym.

W pasie drogowym występuje następujące uzbrojenie podziemne:

- wodociąg,
- kable elektroenergetyczne,
- kable telekomunikacyjne,

3. Zestawienie powierzchni zabudowy

Powierzchnia całkowita terenu objętego inwestycją wynosi 6576,0 m², w tym:

- projektowany ciąg pieszo-rowerowy oraz jezdnia – 5397,0 m²
- projektowany chodnik z płyt betonowych – 21,0 m²
- projektowany zjazd z kruszywa – 44,0 m²
- projektowana zieleń – 940,0 m²
- projektowana nawierzchnia z kostki (czarnej i szarej) – 16,5 m²
- projektowane miejsca postojowe z płyt ażurowych – 157,5 m²

4. Projektowane zagospodarowanie terenu

Zakres inwestycji obejmuje:

- rozbiórkę jezdni o nawierzchni bitumicznej,
- rozbiórkę nawierzchni z płyt chodnikowych i kostki betonowej
- wykonanie nakładki o nawierzchni z BA na ciągu pieszym
- wykonanie poszerzeń oraz nowej nawierzchni ciągu rowerowego
- wykonanie nakładki oraz poszerzeń jezdni – drogi dojazdowej do ROD Zacisze
- wydłużenie istniejącego przepustu pod ciągiem pieszo-rowerowym

4.1 Przebieg dróg w planie

Parametry techniczne ciągu pieszo-rowerowego, drogi dojazdowej:

- szerokość ciągu pieszego 3,5m
- szerokość ciągu rowerowego 2,5m
- szerokość jezdni 6,0m
- pochYLENIA poprzeczne: 1% i 2%

5. Odwodnienie

Wody opadowe z ciągu pieszo-rowerowego i drogi dojazdowej odprowadzane będą powierzchniowo poprzez odpowiednie ukształtowanie spadków podłużnych i poprzecznych.

6. Wpływ inwestycji na środowisko

Planowana inwestycja należy do inwestycji niewpływających znacząco na środowisko.

Uciążliwości związane z realizacją inwestycji zostaną zminimalizowane poprzez właściwą organizację ruchu na czas prowadzenia robót oraz ograniczenie do niezbędnego minimum czasu budowy.

ZAŁĄCZNIKI

1.	Uprawnienia projektanta.	str. 6
2.	Zaświadczenie z Izby Inżynierów projektanta.	str. 7
3.	Uprawnienia sprawdzającego.	str. 8
4.	Zaświadczenie z Izby Inżynierów sprawdzającego.	str. 9
5.	Oświadczenie projektanta i sprawdzającego.	str. 10

Warszawa, dnia 04 grudnia 2002 r.

WOJEWODA MAZOWIECKI

Nr ewid.uprawnień: Wa-259/02

DECYZJA Nr 320/U/02

Na podstawie art. 13 i 14 ustawy z dnia 7 lipca 1994 r. Prawo budowlane /Dz.U. Nr 89 z 1994 r. poz.414 z późn.zmianami/ oraz § 9 rozporządzenia Ministra Gospodarki Przestrzennej i Budownictwa z dnia 30 grudnia 1994 r. w sprawie samodzielnych funkcji technicznych w budownictwie /Dz.U. Nr 8 z 1995 r. poz.38/, w związku z art. 104 § 1 i 2 Kpa, po rozpatrzeniu wniosku Pana Radosława Romana Zwolińskiego na podstawie dokumentów stwierdzających wymagane wykształcenie /dyplom Politechniki Lubelskiej Wydział Inżynierii Budowlanej i Sanitarnej na kierunku Budownictwo w zakresie dróg, ulic i lotnisk/ i praktykę zawodową oraz na podstawie pozytywnej oceny z egzaminu na uprawnienia budowlane złożonego przed Komisją egzaminacyjną –

N A D A J Ę

Panu magistrowi inżynierowi
Radosławowi Romanowi Zwolińskiemu
ur. dnia 03 lipca 1970 r. w Kijanach

**UPRAWNIENIA BUDOWLANE
DO PROJEKTOWANIA
BEZ OGRANICZEŃ
W SPECJALNOŚCI KONSTRUKCYJNO-BUDOWLANEJ**

Zgodnie z § 4 ust. 2 rozporządzenia Ministra Gospodarki Przestrzennej i Budownictwa z dnia 30 grudnia 1994 r. uprawnienia budowlane do projektowania bez ograniczeń stanowią również podstawę do sprawdzania projektów budowlanych w specjalności objętej tymi uprawnieniami.


UZASADNIENIE

W związku z potwierdzeniem przez Komisję egzaminacyjną, powołaną przez Wojewodę Mazowieckiego Zarządzeniem Nr 111 z dnia 03 czerwca 2002 r. i zmieniającym je Zarządzeniem Nr 185A z dnia 09.09.2002 r., posiadania przez Pana Radosława Romana Zwolińskiego wymaganego prawem wykształcenia oraz praktyki zawodowej koniecznej do uzyskania uprawnień budowlanych w powyższej specjalności i po uzyskaniu pozytywnego wyniku z egzaminu na uprawnienia budowlane – orzeczono jak w sentencji.

Od niniejszej decyzji przysługuje odwołanie do Głównego Inspektora Nadzoru Budowlanego w terminie 14 dni od daty otrzymania decyzji za pośrednictwem Wojewody Mazowieckiego.



Urząd Wojewody Mazowieckiego
mgr inż. arch. Witold Kuczyński
p.o. Zastępcy Dyrektora Wzrostu
Izby Regionalnej Architektury
i Zagospodarowania Przestrzennego

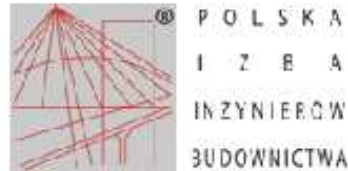

Zaświadczenie

o numerze weryfikacyjnym:

MAZ-YQA-5J2-QXC *

Pan **RADOSŁAW ROMAN ZWOLIŃSKI** o numerze ewidencyjnym **MAZ/BO/0560/04**
adres zamieszkania **RUSAŁKI 10/25, 05-827 GRODZISK MAZOWIECKI**
jest członkiem Mazowieckiej Okręgowej Izby Inżynierów Budownictwa i posiada wymagane
ubezpieczenie od odpowiedzialności cywilnej.
Niniejsze zaświadczenie jest ważne od 2011-11-01 do 2012-04-30.

Zaświadczenie zostało wygenerowane elektronicznie i opatrzone bezpiecznym podpisem elektronicznym weryfikowanym przy pomocy ważnego kwalifikowanego certyfikatu w dniu 2011-10-27 roku przez:

Mieczysław Grodzki, Przewodniczący Rady Mazowieckiej Okręgowej Izby Inżynierów Budownictwa.

(Zgodnie art. 5 ust 2 ustawy z dnia 18 września 2001 r. o podpisie elektronicznym [Dz. U. 2001 Nr 130 poz. 1430] dane w postaci elektronicznej opatrzone bezpiecznym podpisem elektronicznym weryfikowanym przy pomocy ważnego kwalifikowanego certyfikatu są równoważne pod względem skutków prawnych dokumentom opatrzonym podpisami własnoręcznymi.)

* Weryfikację poprawności danych w niniejszym zaświadczeniu można sprawdzić za pomocą numeru weryfikacyjnego zaświadczenia na stronie Polskiej Izby Inżynierów Budownictwa www.piib.org.pl lub kontaktując się z biurem właściwej Okręgowej Izby Inżynierów Budownictwa.

WOJEWODA MAZOWIECKI

Warszawa, dnia 15 maja 2000 r.

Nr ewid.uprawnień: Wa-73/00

DECYZJA Nr ...105.../U/00

Na podstawie art. 13 i 14 ustawy z dnia 7 lipca 1994 r. Prawo budowlane (Dz.U.Nr 89 z 1994 r. poz. 414 z późn.zmianami) oraz § 9 rozporządzenia Ministra Gospodarki Przestrzennej i Budownictwa z dnia 30 grudnia 1994 r. w sprawie samodzielnych funkcji technicznych w budownictwie (Dz.U.Nr 8 z 1995 r. poz. 38), w związku z art. 104 § 1 i 2 Kpa, po rozpatrzeniu wniosku Pana mgr inż. Pawła Artura Króla na podstawie dokumentów stwierdzających wymagane wykształcenie (dyplom Politechniki Warszawskiej, Wydział Inżynierii Lądowej, kierunek Budownictwo) i praktykę zawodową oraz na podstawie pozytywnej oceny z egzaminu na uprawnienia budowlane złożonego przed Komisją egzaminacyjną -

N A D A J Ę

**Panu magistrowi inżynierowi
Pawłowi Arturowi Królowi
ur. dnia 11 października 1970 r. w Kutnie**

**UPRAWNIENIA BUDOWLANE
DO PROJEKTOWANIA I KIEROWANIA
ROBOTAMI BUDOWLANYMI
BEZ OGRANICZEŃ**

W SPECJALNOŚCI KONSTRUKCYJNO - BUDOWLANEJ

Zgodnie z § 4 ust.2 rozporządzenia Ministra Gospodarki Przestrzennej i Budownictwa z dnia 30 grudnia 1994 r. niniejsze uprawnienia budowlane stanowią również podstawę do sprawdzania projektów budowlanych w specjalności objętej tymi uprawnieniami.

UZASADNIENIE

W związku z potwierdzeniem przez Komisję egzaminacyjną, powołaną przez Wojewodę Mazowieckiego Zarządzeniem Nr 173 z dnia 09 listopada 1999 r., posiadania przez Pana mgr inż. Pawła Artura Króla wymaganego prawem wykształcenia oraz praktyki zawodowej koniecznej do uzyskania uprawnień budowlanych w powyższej specjalności i po uzyskaniu pozytywnego wyniku z egzaminu na uprawnienia budowlane - orzeczono jak w sentencji.

Od niniejszej decyzji przysługuje odwołanie do Głównego Inspektora Nadzoru Budowlanego w terminie 14 dni od daty otrzymania decyzji za pośrednictwem Wojewody Mazowieckiego.



Złp. Wojewody Mazowieckiego
ARCHITEKT WOJEWÓDZKI
mgr inż. arch. Barbara Łasińska



Warszawa, 30 listopada 2011

Zaświadczenie

Pan PAWEŁ ARTUR KRÓL

miejsce zamieszkania:

ul. LEŚNA 3

05-825 GRODZISK MAZOWIECKI

jest członkiem Mazowieckiej Okręgowej Izby Inżynierów Budownictwa

o numerze ewidencyjnym: MAZ/BO/2515/01

i posiada wymagane ubezpieczenie od odpowiedzialności cywilnej.

Niniejsze zaświadczenie jest ważne

od dnia: 1 stycznia 2012 r. do dnia: 31 grudnia 2012 r.

MAZOWIECKA OKRĘGOWA
IZBA INŻYNIERÓW BUDOWNICTWA
Przewodniczący Rady

inż. Mieczysław Grodzki

Biuro: ul. 1 Sierpnia 365, 02-134 Warszawa, tel. 22 868 35 35, 22 868 35 81, 22 868 35 82, fax 22 868 35 49, www.maz.pl, e-mail: biuro@maz.pl, e-mail: biuro@maz.pl, e-mail: biuro@maz.pl, e-mail: biuro@maz.pl
NIP 525-22-58-203, Dział Członkowski: tel. 22 878 04 11, 22 826 11 05, fax 22 300 99 00, Dział Szkoleń: tel. 22 828 34 10, 22 868 35 50
Komisja Kwalifikacyjna: tel. 22 878 04 03, 22 878 04 04, fax 22 826 28 67 w. 153

Oświadczenie projektanta

Oświadczam, że projekt budowlano-wykonawczy:

“Rozbudowy ciągu pieszo-rowerowego na odcinku od ul. Gdańskiej do ul. Hipicznej w Bydgoszcy”, został sporządzony zgodnie z obowiązującymi przepisami oraz zasadami wiedzy budowlanej.

mgr inż. Radosław Zwoliński
nr. uprawnień: Wa-259/02
Warszawa 2012 03 28

Oświadczenie sprawdzającego

Potwierdzam, że projekt budowlano-wykonawczy:


“Rozbudowy ciągu pieszo-rowerowego na odcinku od ul. Gdańskiej do ul. Hipicznej w Bydgoszcy”, został sporządzony zgodnie z obowiązującymi przepisami oraz zasadami wiedzy budowlanej.

dr inż. Paweł Król
nr. uprawnień: Wa-73/00
Warszawa 2012 03 28

CZEŚĆ RYSUNKOWA

Rys. nr 1.	Mapa orientacyjna	str. 12
Rys. nr 2.	Projekt zagospodarowania terenu cz.1 – skala 1:500	str. 13
Rys. nr 3.	Projekt zagospodarowania terenu cz.2 – skala 1:500	str. 14

Rys. nr 1. Mapa orientacyjna
Skala 1:44000

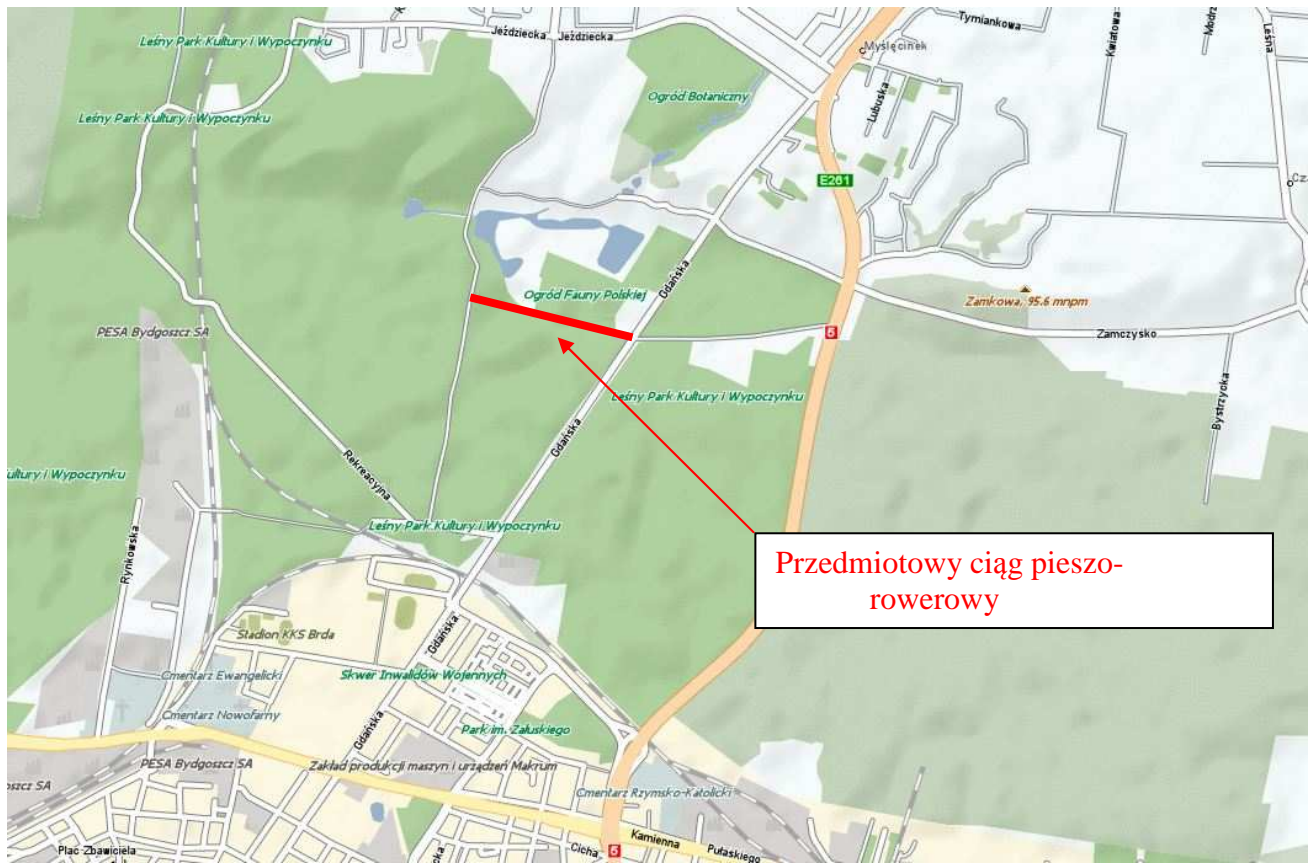

Przedmiotowy ciąg pieszo-
rowerowy

Skala 1:12500



Przedmiotowy ciąg pieszo-
rowerowy