Profil - CIAG PIESZO-ROWEROWY

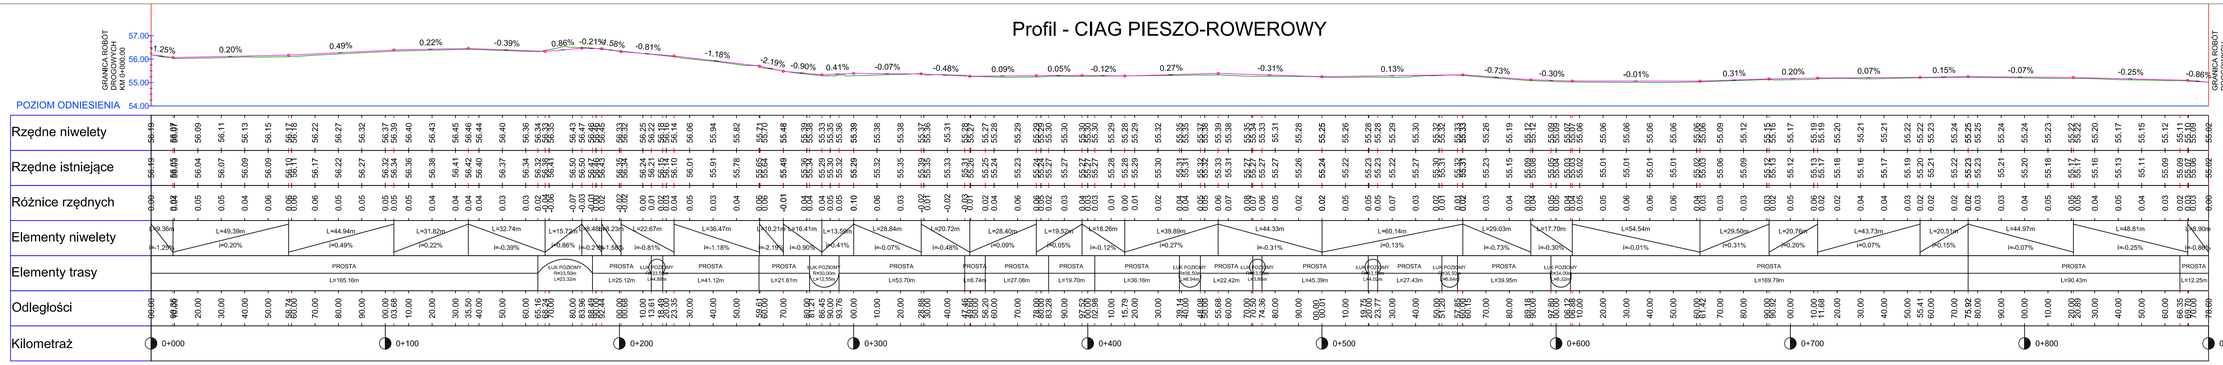

Profil - CIAG ROWEROWY
- na odcinku rozdzielenia ciągów

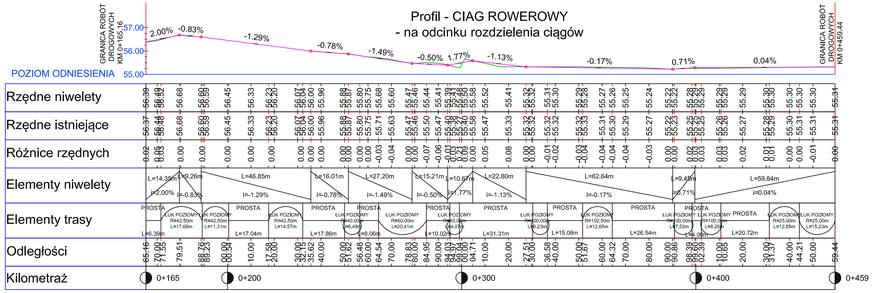

LEGENDA:

ISTN. TEREN
PROJ. NIWELETA

PROJEKT:
PRZEBUDWA CIĄGU PIESZO-ROWEROWEGO NA ODCINKU OD UL. GDAŃSKIEJ DO UL. HIPICZNEJ

obręb: 350 **dz. nr ew.:**19, 24 ;
obręb: 367 **dz. nr ew.:**9, 42, 40, 53 ;
obręb: 365 **dz. nr ew.:**1, 2 ;
obręb: 366 **dz. nr ew.:**9/3 ;

INWESTOR:
Leśny Park Kultury i Wypoczynku "MYŚLĘCINEK"
ul. Gdańska 173-175, 85-674 Bydgoszcz

VERTIKAL
Bliżej Bielenia
ul. Droga Hrabska 8d
05-090 Falenty Nowe
telfax (0-22) 809 15 35

ZESPÓŁ PROJEKTOWY

PROJEKTANT:	Nr upr.	Podpis
mgr inż. Radosław Zwoliński	Wa-259/02	
OPRACOWANIE:		
mgr inż. Łukasz Strzyż		
SPRAWDZAJĄCY:	Nr upr.	Podpis
dr inż. Paweł Król	Wa-73/00	

Faza projektu
PROJEKT BUDOWLANO-WYKONAWCZY

Branża
DROGOWA

Tytuł rysunku
PROFIL PODŁUŻNY

Skala	Data	Nr rysunku	Str
1:100/1000	28.03.2012	6	