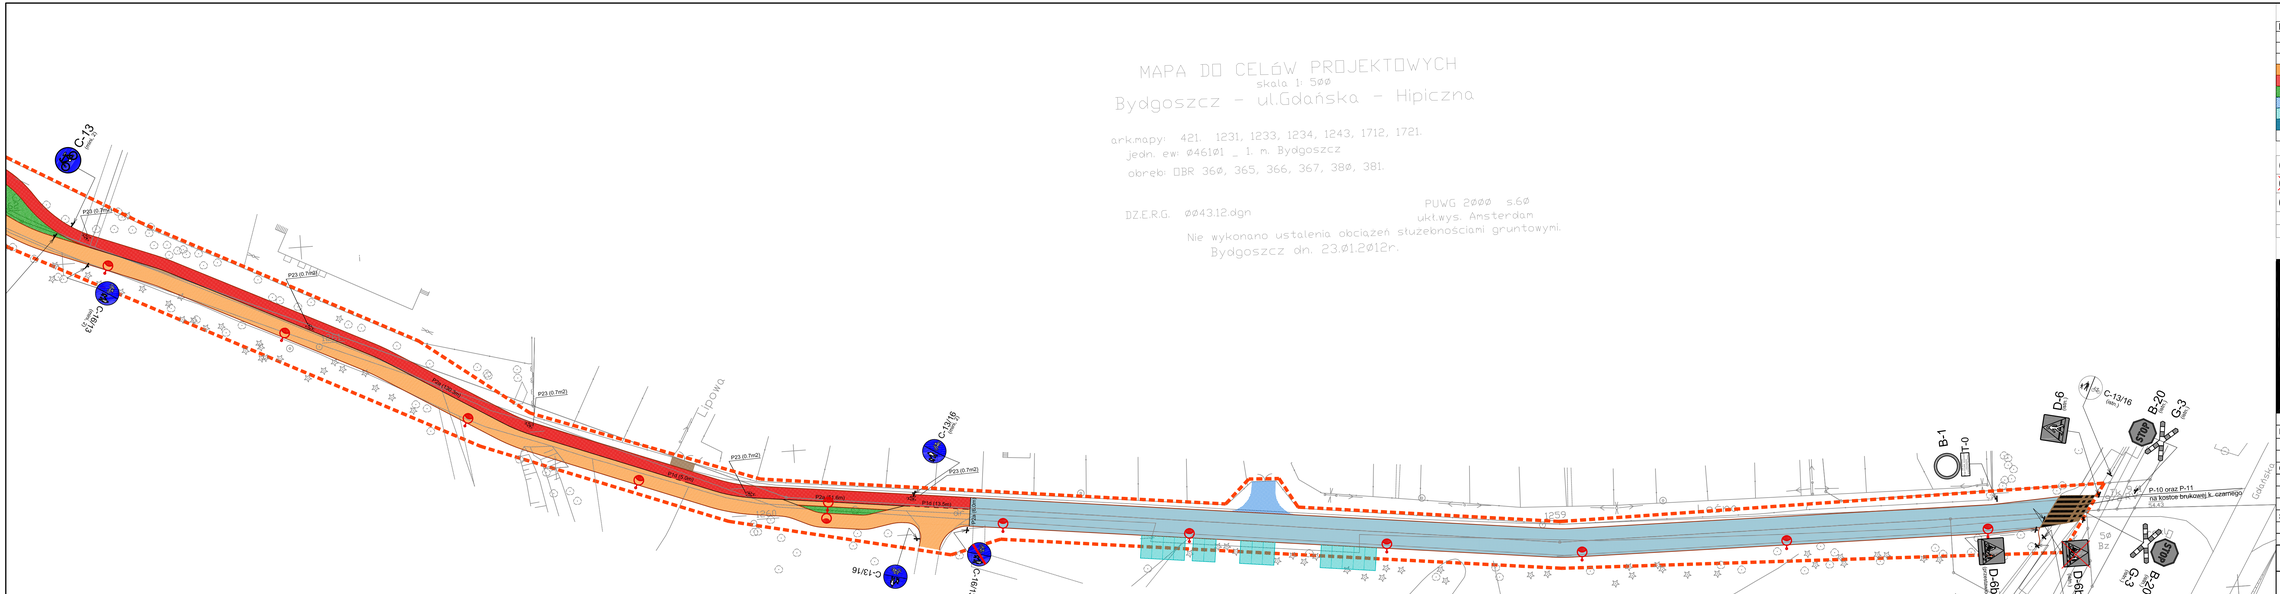

MAPA DO CELÓW PROJEKTOWYCH
skala 1: 500
Bydgoszcz - ul.Gdańska - Hipiczna

ark.mapy: 421. 1231, 1233, 1234, 1243, 1712, 1721.
jedn. ew: ø4610ł _ 1. m. Bydgoszcz
obręb: OBR 360, 365, 366, 367, 380, 381.

DZ.E.R.G. ø043.12.dgn

PUWG 2000 s.60
ukł.wys. Amsterdam

Nie wykonano ustalenia obciążeń służebnościami gruntowymi.
Bydgoszcz dn. 23.01.2012r.

LEGENDA

SYMBOL:	OPIS:
	Linia rozgraniczająca
	Projektowany ciąg pieszy - nawierzchnia asfaltowa
	Projektowany ciąg rowerowy - nawierzchnia asfaltowa
	Projektowana zieleń
	Zjazd na ogródki działkowe - kruszywo mineralne
	Projektowane miejsca parkingowe - płyty ażurowe
	Projektowana jezdnia - nawierzchnia asfaltowa
	Projektowane słupy oświetleniowe
B-36	Istniejące znaki drogowe pionowe bez zmian
B-36	Istniejące znaki drogowe pionowe do przestawienia bądź likwidacji
B-36	Projektowane znaki drogowe pionowe
	Lokalizacja znaków drogowych pionowych
	Projektowane znaki drogowe poziome

PROJEKT:
PRZEBUDWA CIĄGU PIESZO-ROWEROWEGO NA ODCINKU OD UL. GDAŃSKIEJ DO UL. HIPICZNEJ

obręb: 360 **dz. nr ew.:**19, 24 ;
obręb: 367 **dz. nr ew.:**5, 42, 43, 53 ;
obręb: 365 **dz. nr ew.:**1, 2 ;
obręb: 366 **dz. nr ew.:** 9/3;

INWESTOR:
Leśny Park Kultury i Wypoczynku "MYŚLĘCINEK"
ul. Gdańska 173-175, 85-674 Bydgoszcz

VERTIKAL
Błażej Bilekenda
ul. Droga Hrabska 8d
05-090 Falenty Nowe
tel/fax (0-22) 609 15 35

ZESPÓŁ PROJEKTOWY

PROJEKTANT:	Nr upr.	Podpis
OPRACOWANIE:		
mgr inż. Łukasz Strzyż		
SPRAWDZAJĄCY:	Nr upr.	Podpis

Faza projektu
PROJEKT STAŁEJ ORGANIZACJI RUCHU

Branża
DROGOWA

Tytuł rysunku
STAŁA ORGANIZACJA RUCHU
cz. 2

Skala	Data	Nr rysunku	Str
1:500	28.03.2012	3	10