Signed by / Podpisano przez:
Monika Gałęcka-Stochmal
Date / Data: 2022-02-15 14:51

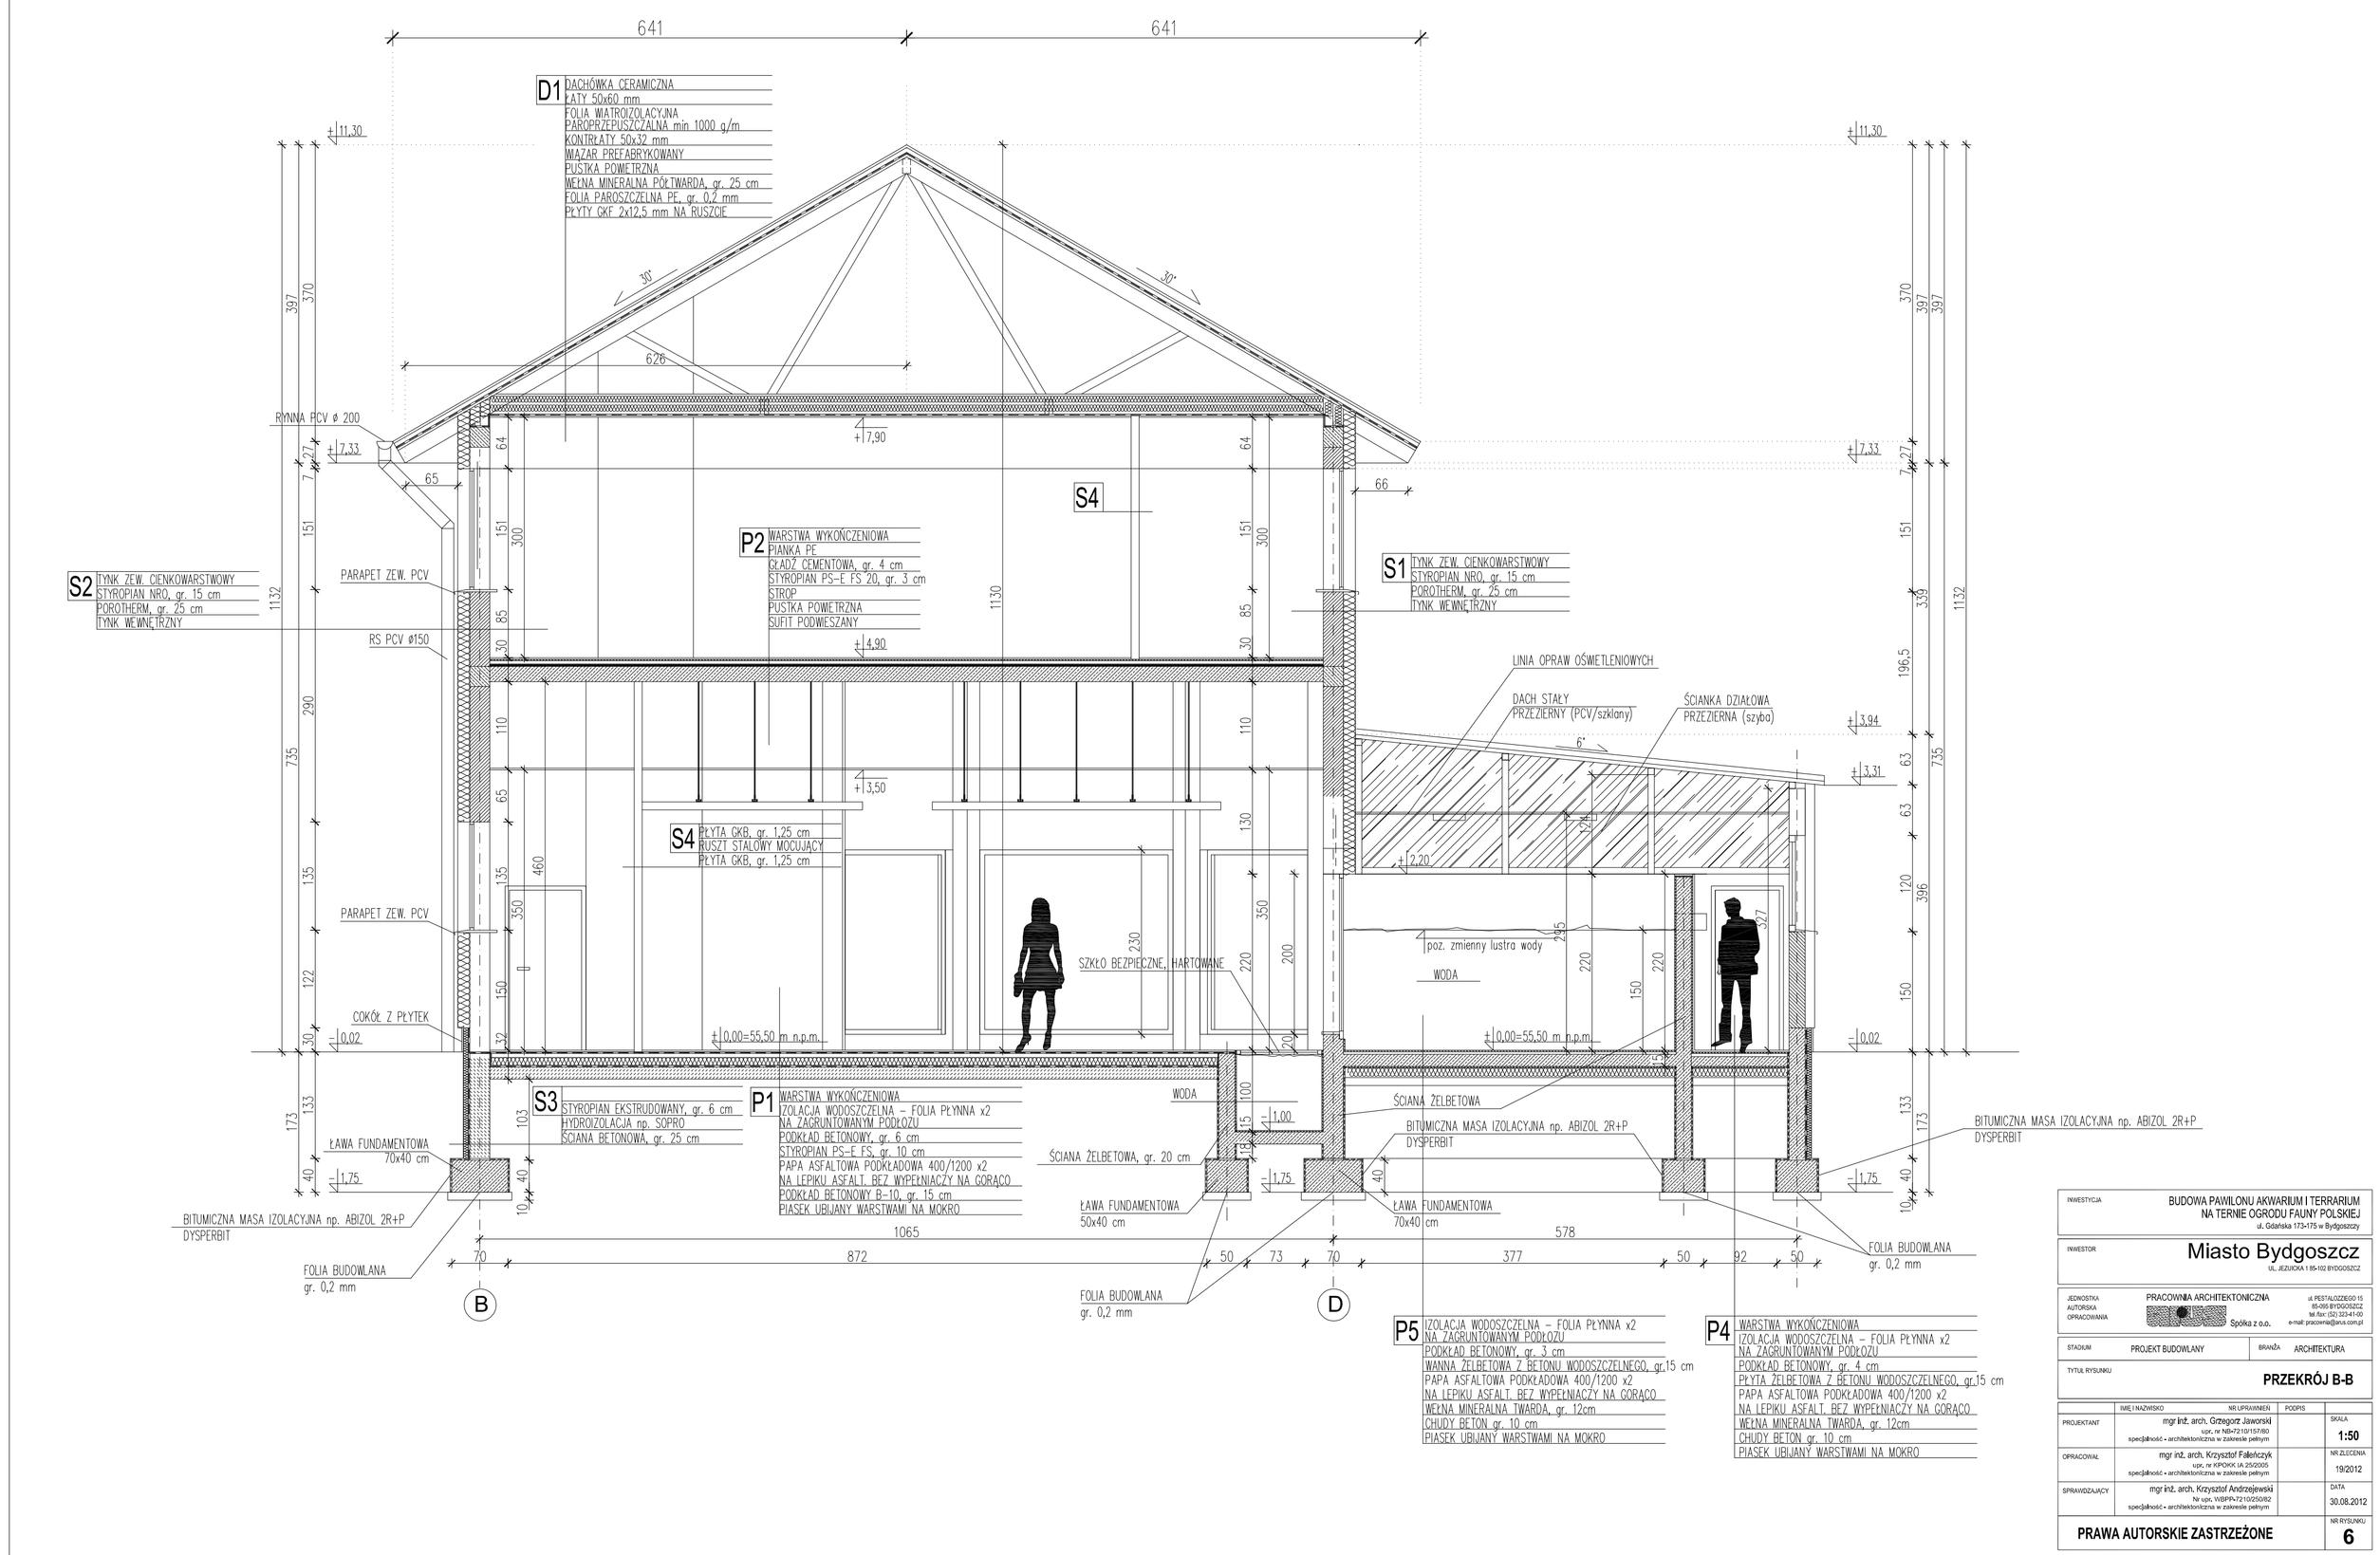

INWESTYCJA	BUDOWA PAWILONU AKWARIUM I TERRARIUM NA TERNIE OGRODU FAUNY POLSKIEJ ul. Gdańska 173-175 w Bydgoszczy
INWESTOR	Miasto Bydgoszcz ul. JEZUICKA 1 85-102 BYDGOSZCZ
JEDNOSTKA AUTORSKA OPRACOWANIA	PRACOWNIA ARCHITEKTONICZNA Spółka z o.o. ul. PESTALOZZEGO 15 85-055 BYDGOSZCZ tel./fax: (52) 323-41-00 e-mail: pracownia@arca.com.pl
STADIUM	PROJEKT BUDOWLANY
BRANŻA	ARCHITEKTURA
TYTUŁ RYSUNKU	PRZEKRÓJ B-B

	IMIĘ I NAZWISKO	NR UPRAWNIEŃ	PODPIS	
PROJEKTANT	mgr inż. arch. Grzegorz Jaworski upr. nr NB-7210/13/180 specjalność – architektoniczna w zakresie pełnym			SKALA 1:50
OPRACOWAŁ	mgr inż. arch. Krzysztof Fałeńczyk upr. nr KPOKK/ LA 25/2005 specjalność – architektoniczna w zakresie pełnym			NR ZLECENIA 19/2012
SPRAWDZAJĄCY	mgr inż. arch. Krzysztof Andrzejewski Nr upr. NSPPA-7210/250/82 specjalność – architektoniczna w zakresie pełnym			DATA 30.08.2012

PRAWA AUTORSKIE ZASTRZEŻONE

NR RYSUNKU 6