RZUT PIWNIC

zestawienie pomieszczeń

NR POM.	NAZWA POMIESZCZENIA	RODZAJ POSADZKI	POW. UŻYT.
-1.1	PRZEDSIONEK	płytki gresowe	11,9 m²
-1.2	KOMUNIKACJA	płytki gresowe	49,1 m²
-1.3	POM. UZDATNIANIA WODY	płytki gresowe	62,90 m²
-1.4	POM. UPS+SERWER	płytki gresowe	9,00 m²
-1.5	MAGAZYN	płytki gresowe	13,9 m²
-1.6	PRZEDSIONEK	płytki gresowe	2,4 m²
-1.7	MAGAZYN ODZIEŻY WIERZCHNIEJ	płytki gresowe	5,8 m²
-1.8	JADALNIA	płytki gresowe	17,3 m²
-1.9	MAGAZYN	płytki gresowe	61,6 m²
-1.10	SZATNIA 8 K	płytki gresowe	8,8 m²
-1.11	SUSZARNIA	płytki gresowe	2,2 m²
-1.12	UMYWALNIA	płytki gresowe	6,2 m²
-1.13	WC	płytki gresowe	1,3 m²
-1.14	SZATNIA 8 M	płytki gresowe	8,7 m²
-1.15	SUSZARNIA	płytki gresowe	2,2 m²
-1.16	UMYWALNIA	płytki gresowe	6,2 m²
-1.17	WC	płytki gresowe	1,3 m²
-1.18	WENTYLATORNIA	płytki gresowe	71,8 m²
-1.19	ZAPLECZE HODOWLANE	płytki gresowe	49,0 m²
-1.20	WĘZEŁ C.O.	płytki gresowe	15,00 m²
-1.21	POM. TECHNICZNE	płytki gresowe	9,9 m²
		POW. RAZEM	416,5 m²

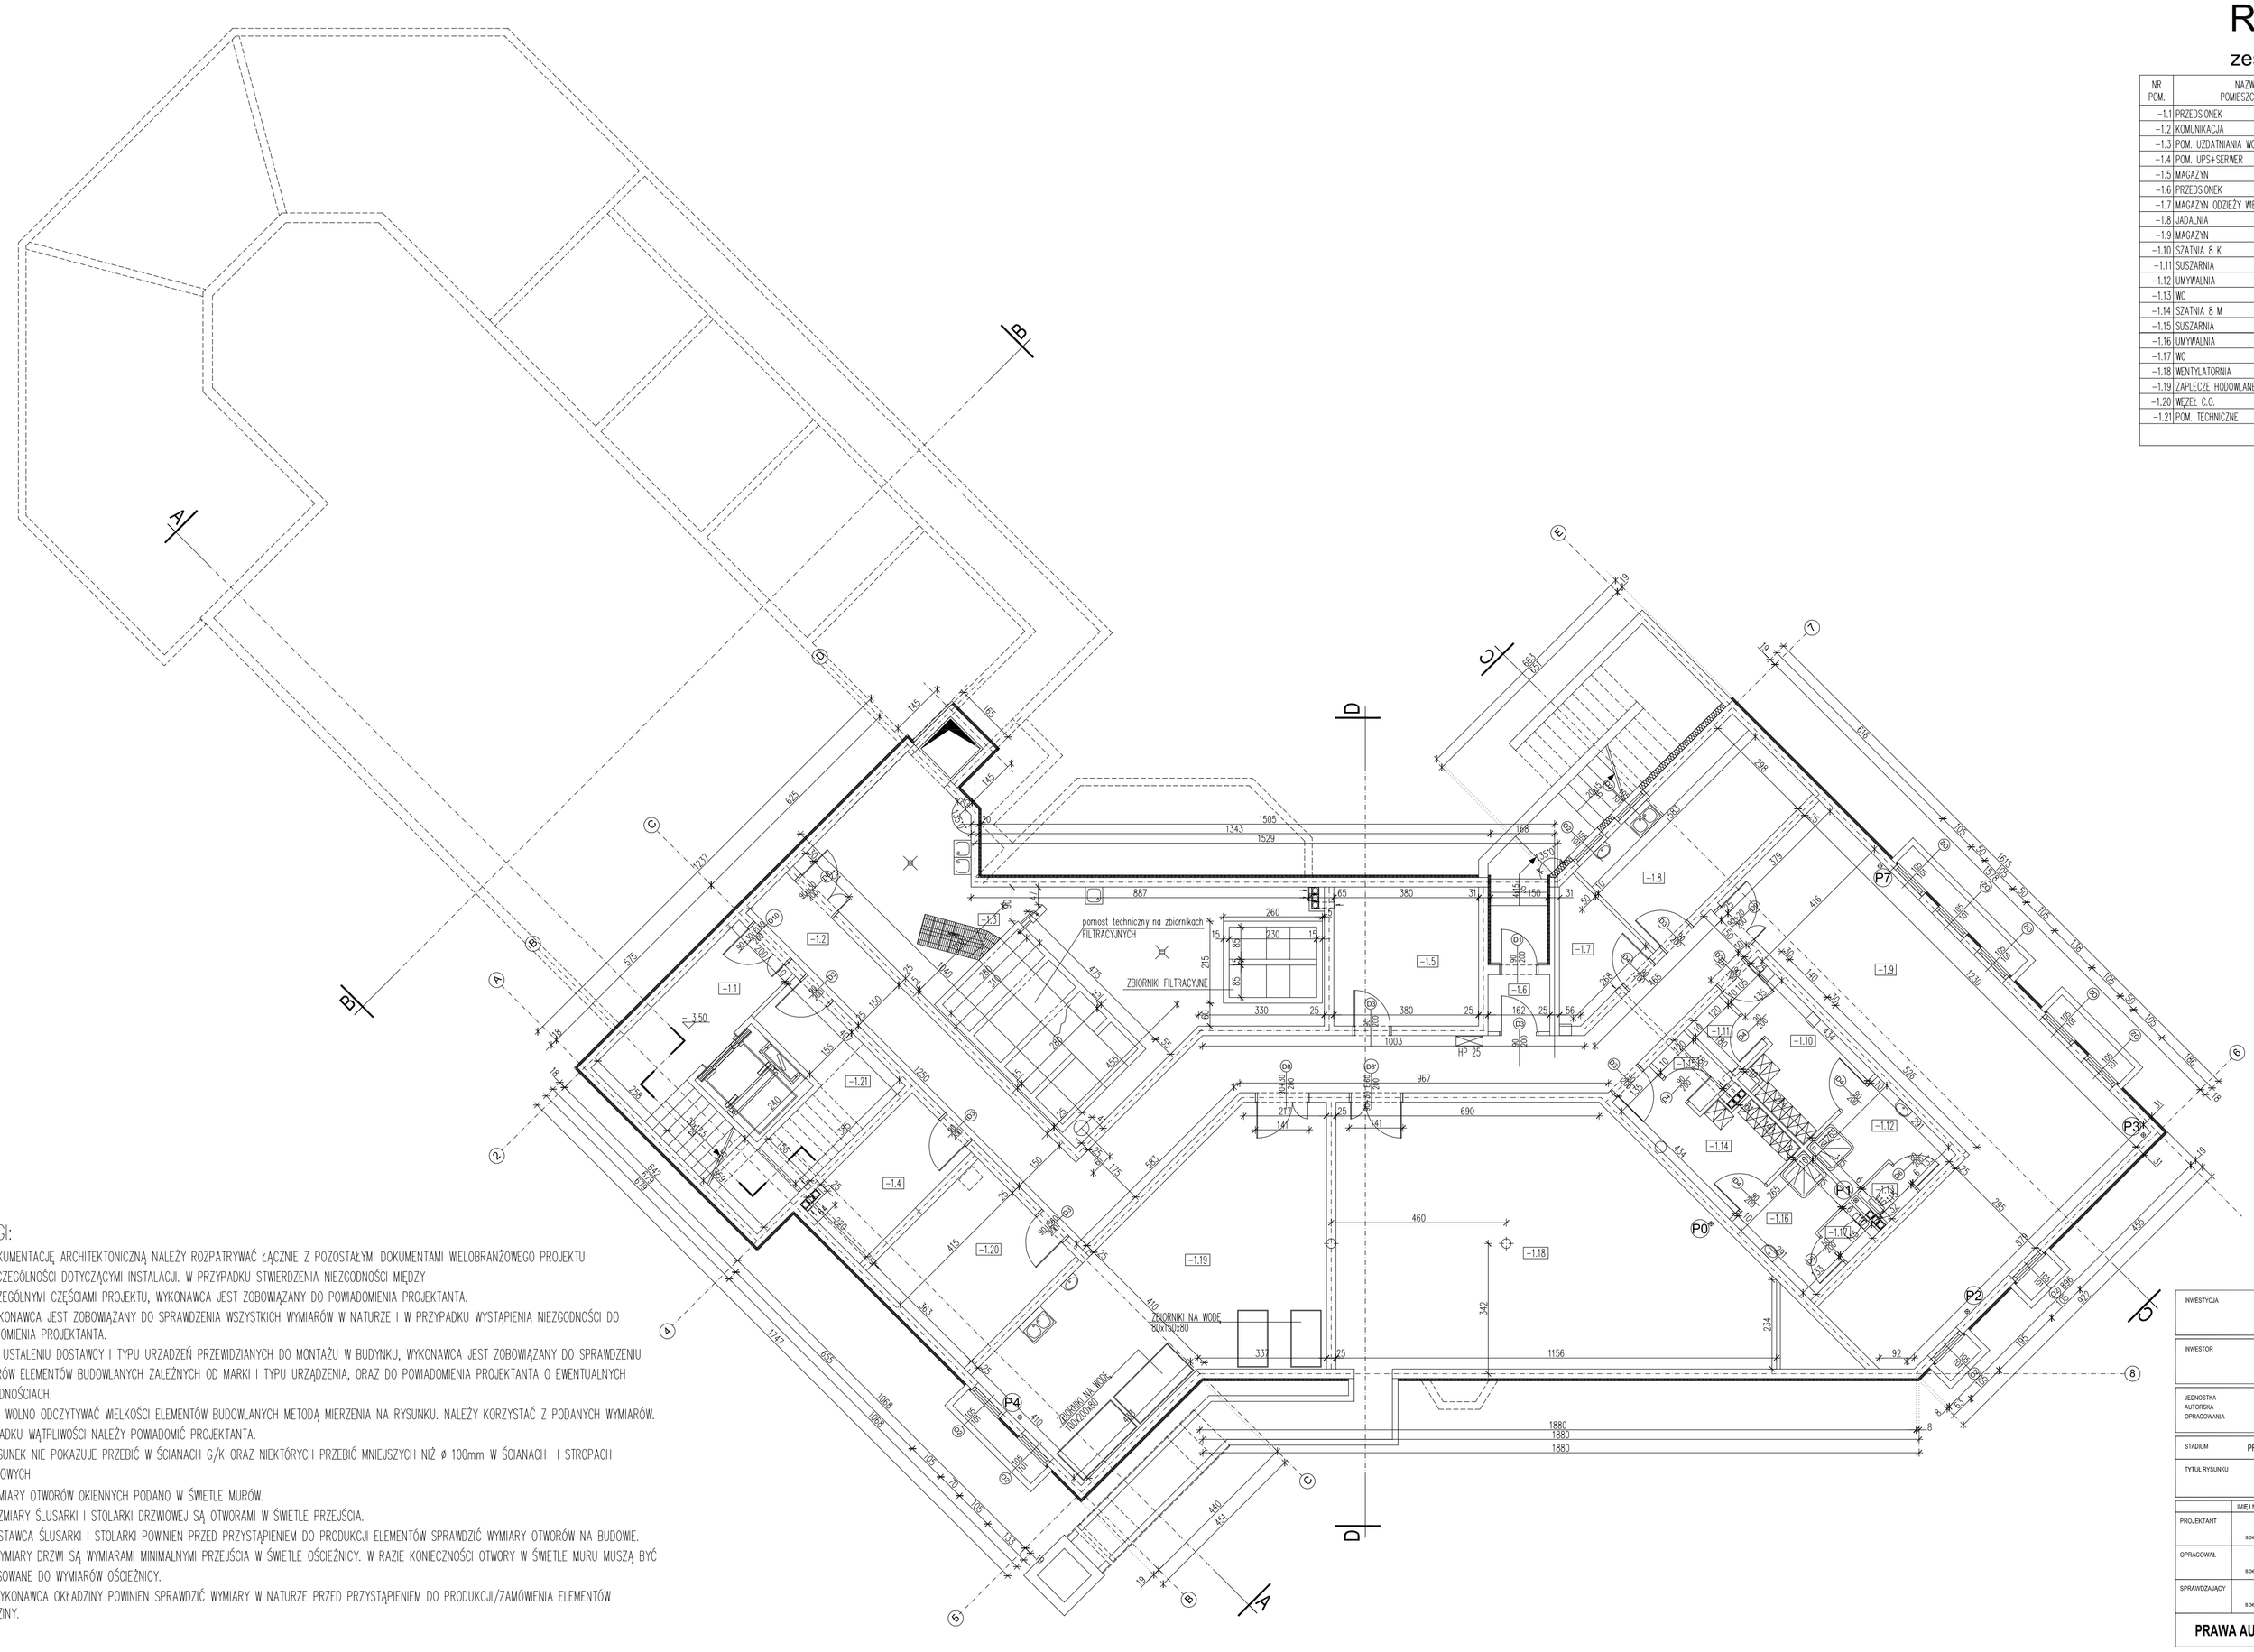

UWAGI:

1. DOKUMENTACJĘ ARCHITEKTONICZNĄ NALEŻY ROZPATRYWAĆ ŁĄCZNIE Z POZOSTAŁYMI DOKUMENTAMI WIELOBRANŻOWEGO PROJEKTU W SZCZEGÓLNOŚCI DOTYCZĄCYMI INSTALACJI. W PRZYPADKU STWIERDZENIA NIEZGODNOŚCI MIĘDZY POSZCZEGÓLNYMI CZĘŚCIAMI PROJEKTU, WYKONAWCA JEST ZOBOWIĄZANY DO POWIADOMIENIA PROJEKTANTA.
2. WYKONAWCA JEST ZOBOWIĄZANY DO SPRAWDZENIA WSZYSTKICH WYMIARÓW W NATURZE I W PRZYPADKU WYSTĄPIENIA NIEZGODNOŚCI DO POWIADOMIENIA PROJEKTANTA.
3. PO USTALENIU DOSTAWCY I TYPU URZĄDZEŃ PRZEWIDZIANYCH DO MONTAŻU W BUDYNKU, WYKONAWCA JEST ZOBOWIĄZANY DO SPRAWDZENIU WYMIARÓW ELEMENTÓW BUDOWLANYCH ZALEŻNYCH OD MARKI I TYPU URZĄDZENIA, ORAZ DO POWIADOMIENIA PROJEKTANTA O EWENTUALNYCH NIEZGODNOŚCIACH.
4. NIE WOLNO ODCZYTYWAĆ WIELKOŚCI ELEMENTÓW BUDOWLANYCH METODĄ MIERZENIA NA RYSUNKU. NALEŻY KORZYSTAĆ Z PODANYCH WYMIARÓW. W WYPADKU WĄTPLIWOŚCI NALEŻY POWIADOMIĆ PROJEKTANTA.
5. RYSUNEK NIE POKAZUJE PRZEBIĆ W ŚCIANACH C/K ORAZ NIEKTÓRYCH PRZEBIĆ MNIEJSZYCH NIŻ ø 100mm W ŚCIANACH I STROPACH ŻELBETOWYCH
6. WYMIARY OTWORÓW OKIENNYCH PODANO W ŚWIETLE MURÓW.
7. ROZMIARY ŚLUSARKI I STOLARKI DRZWIOWEJ SĄ OTWORAMI W ŚWIETLE PRZEJŚCIA.
8. DOSTAWCA ŚLUSARKI I STOLARKI POWINIEN PRZED PRZYSTĄPIENIEM DO PRODUKCJI ELEMENTÓW SPRAWDZIĆ WYMIARY OTWORÓW NA BUDOWIE.
9. WYMIARY DRZWI SĄ WYMIARAMI MINIMALNYMI PRZEJŚCIA W ŚWIETLE OŚCIEŻNICY. W RAZIE KONIECZNOŚCI OTWORY W ŚWIETLE MURU MUSZĄ BYĆ DOSTOSOWANE DO WYMIARÓW OŚCIEŻNICY.
10. WYKONAWCA OKŁADZINY POWINIEN SPRAWDZIĆ WYMIARY W NATURZE PRZED PRZYSTĄPIENIEM DO PRODUKCJI/ZAMÓWIENIA ELEMENTÓW OKŁADZINY.

INWESTYCJA	BUDOWA PAWILONU AKWARIUM I TERRARIUM NA TERENIE OGRODU FAUNY POLSKIEJ ul. Gdańska 173-175 w Bydgoszczy
INWESTOR	Miasto Bydgoszcz UL. JEZUICKA 1 85-102 BYDGOSZCZ
JEDNOSTKA AUTORSKA OPRACOWANIA	PRACOWNIA ARCHITEKTONICZNA Spółka z o.o. ul. PESTALOZZEGO 15 85-095 BYDGOSZCZ tel./fax (52) 323-41-00 e-mail: pracownia@arus.com.pl
STADIUM	PROJEKT BUDOWLANY
BRANŻA	ARCHITEKTURA
TYTUŁ RYSUNKU	RZUT PIWNICY

	IMIĘ I NAZWISKO	NR UPRAWNIEŃ	PODPIS	
PROJEKTANT	mgr inż. arch. Grzegorz Jaworski specjalność - architektoniczna w zakresie pełnym	upr. nr MB-7210157/BO		SKALA 1:100
OPRACOWAŁ	mgr inż. arch. Krzysztof Falkiewicz specjalność - architektoniczna w zakresie pełnym	upr. nr KPOWK IA-25/2005		NR ZLECENIA 19/2012
SPRAWDZAJĄCY	mgr inż. arch. Krzysztof Andrzejewski specjalność - architektoniczna w zakresie pełnym	IA upr. MBPP-7210/2005/BO		DATA 30.08.2012
PRAWA AUTORSKIE ZASTRZEŻONE				NR RYSUNKU 1