| | |
|---|---|
| INWESTYCJA | BUDOWA PAWILONU AKWARIUM I TERRARIUM<br>NA TERENIE OGRODU FAUNY POLSKIEJ<br>ul. Gdańska 173-175 w Bydgoszczy |
| INWESTOR | Miasto Bydgoszcz<br>UL. JEZUICKA 1, 85-102 BYDGOSZCZ |
| OPRACOWAŁA | PRACOWNIA ARCHITEKTONICZNA<br>Sopka 2 o.o.<br>ul. KSIĘCIA JÓZEFA 62<br>85-026 BYDGOSZCZ<br>tel./fax: (52) 324-40-20<br>e-mail: pracownia@sopka.pl |
| STADIUM | PROJEKT BUDOWLANY — SKALA: — ARCHITEKTURA |
| TYTUŁ RYSUNKU | **RZUT DACHU** |

| | IMIĘ I NAZWISKO | NR UPRAWNIEŃ | PODPIS | SKALA |
|---|---|---|---|---|
| PROJEKTANT | mgr inż. arch. Grzegorz Jaworski | | | **1:100** |
| OPRACOWAŁ | mgr inż. arch. Krzysztof Fabiszyk<br>specjalność - architektoniczna w zakresie pełnym | | | NR EWIDENCYJNY<br>19/2012 |
| SPRAWDZAŁ/ACY | mgr inż. arch. Krzysztof Andrzejewski<br>specjalność - architektoniczna w zakresie pełnym | | | DATA<br>30.08.2012 |
| | | | | NR RYSUNKU<br>**4** |
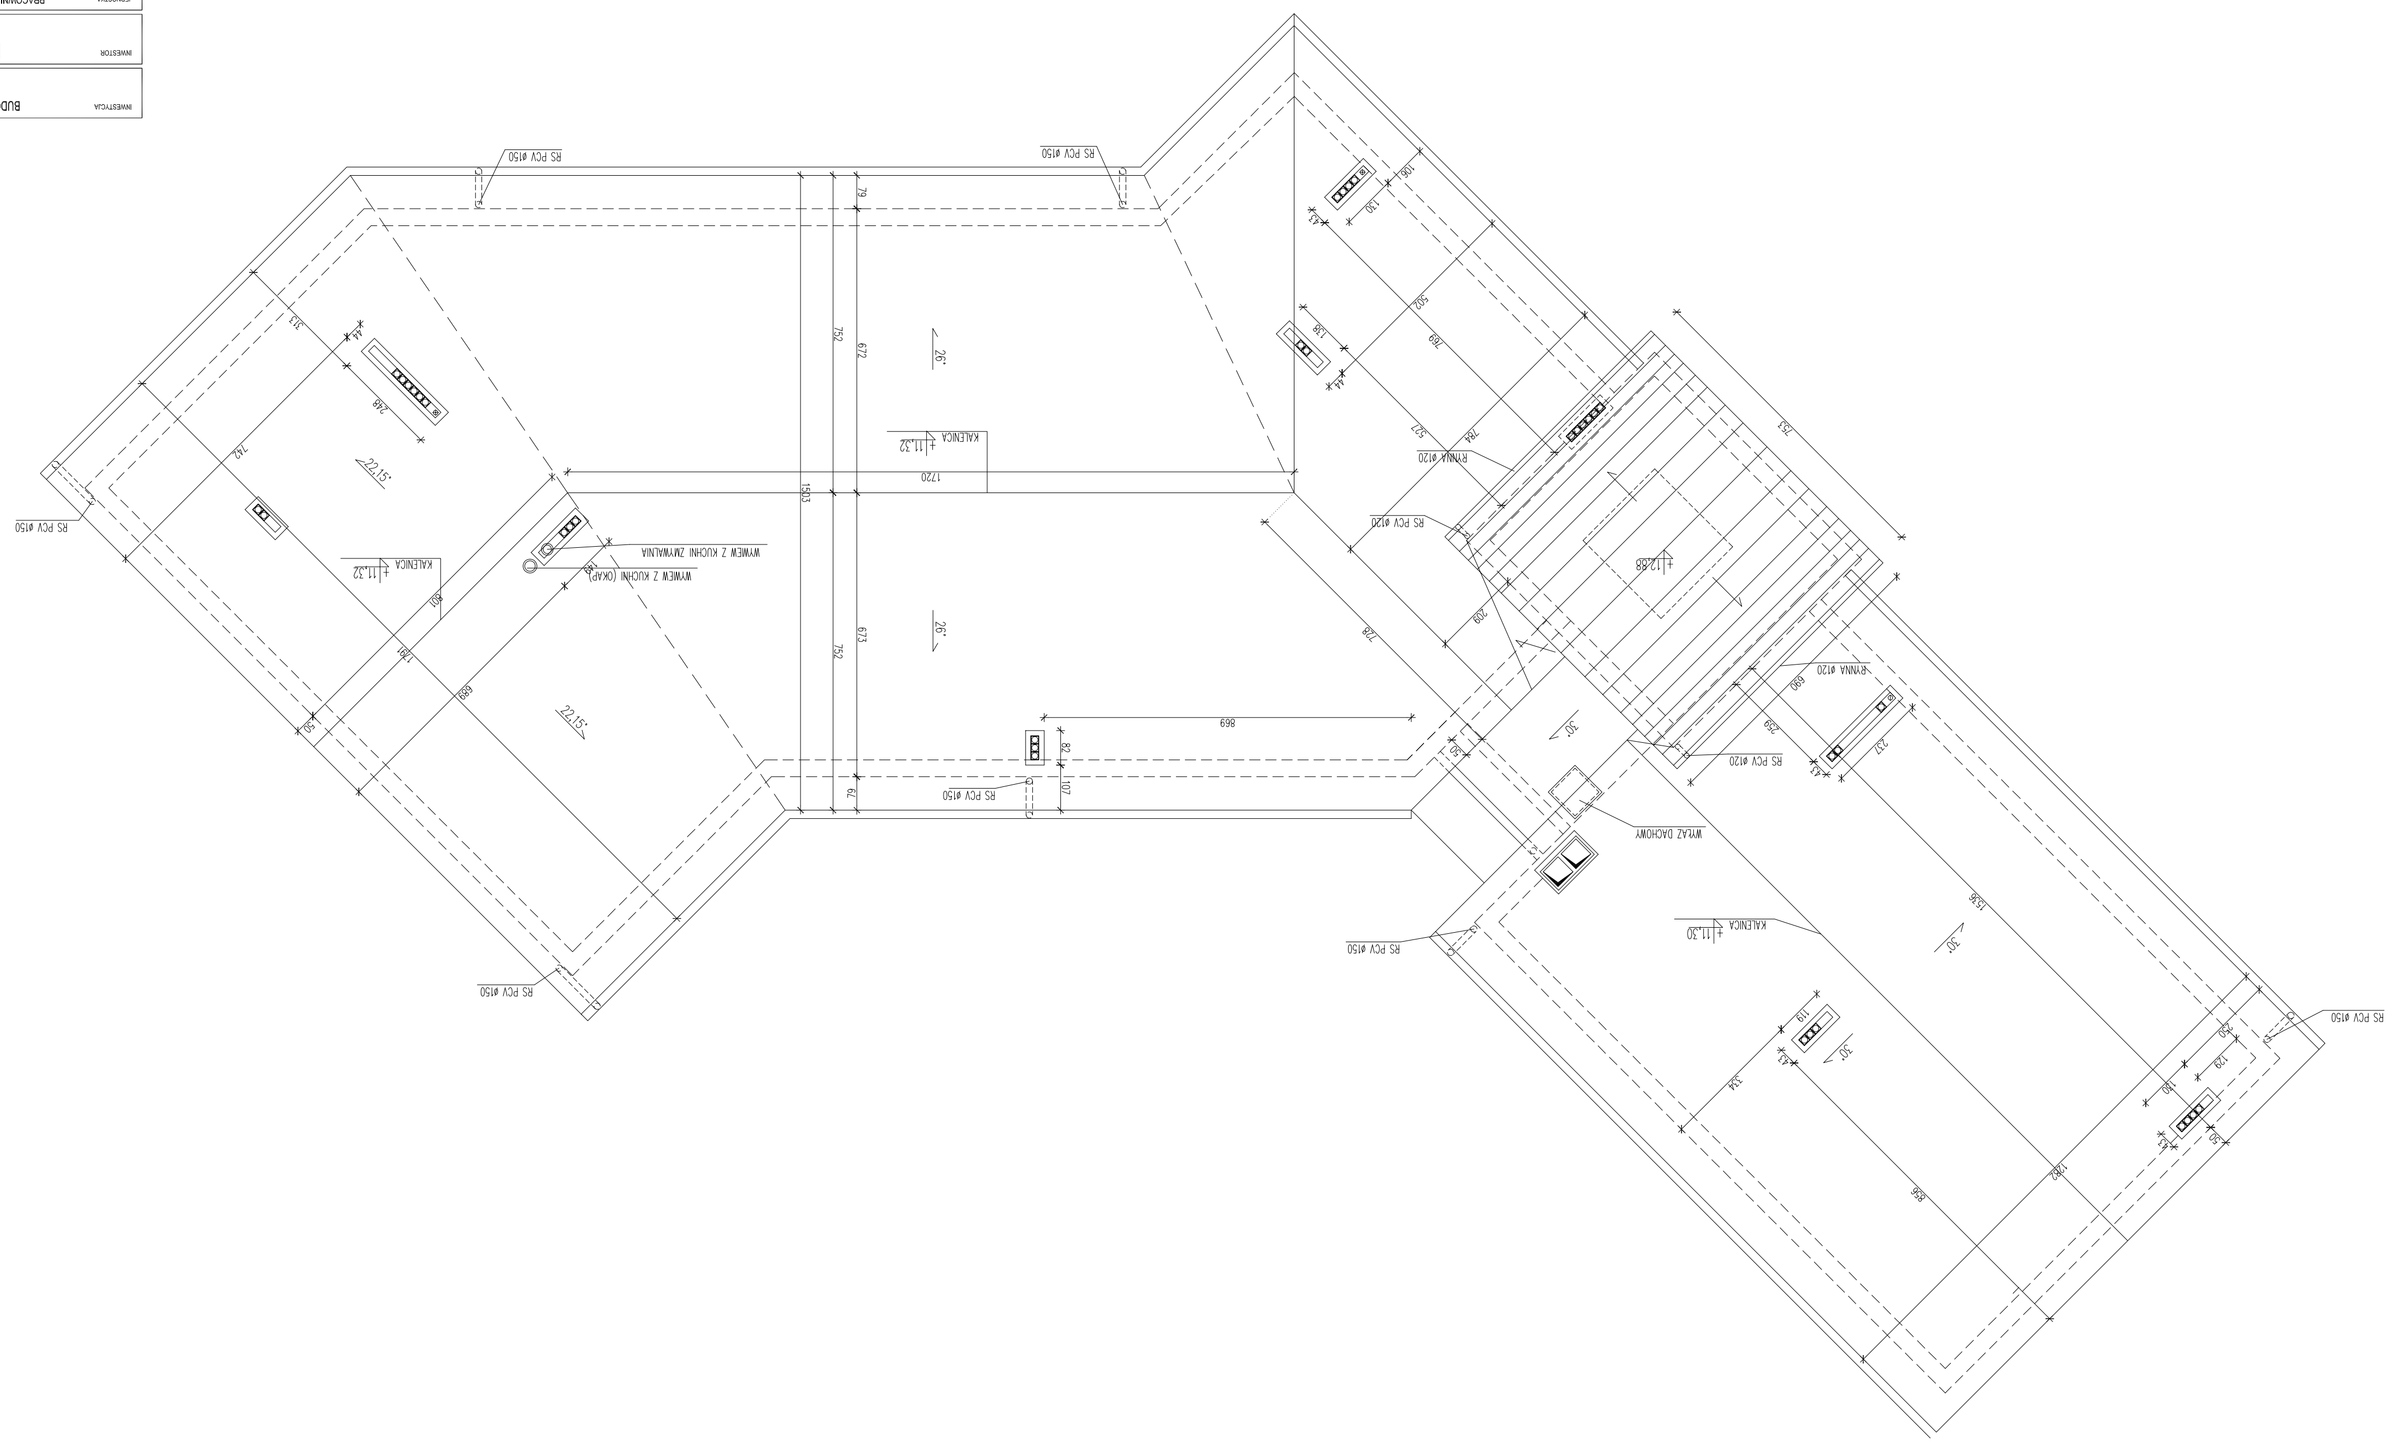
**PRAWA AUTORSKIE ZASTRZEŻONE**