

Geodeeta uprawniony
nr upr. 14340

Piotr Nowakowski

**Ne wykluca sie zabena w terenie
komez: urzadzani podczony, uszczony
& ne zrozozonyi wewozraszaj
geodezyniei**

USLUGI GEODEZYJNE

Piotr Nowakowski
85-138 Bydgoszcz, ul. Czackiego 6/7
tel. kom. 604 153 422
NIP 953-121-59-27, Regon 081597672

Zespół Urządzania Dokumentacji
Populacji w Bydgoszczy
Adres: proskowice, ul. Żelazna 12/13P
www.proskowicebydgoszcz.pl
Szan. nr identy: 03.01.2012.

MEJSKA PRACOWNIA GEODEZYJNA

Główni Inżynierzy Dokumentacji
Geodezyniei i Kartograficznei w Bydgoszczy
W okresie oznaczonym linij
Geodezyniei i Kartograficznei w Bydgoszczy
dokonano aktualizacji treści mapy zasadniczej
Dokumenty z pomianu uzupelnijajajcei urzajio do
zasadu powojnowego w dniu: 24.01.2012.
i zaswieidnionawo pod nr: 4312.
Niniejsza mapa moze sady: do osow projektowch.
Projektowane osady budowani wympozycji komowanzel
przez foznowal uprawnione do wykonywania prac geodezyniei
Bydgoszcz, dn.: 24.01.12

KIEROWNIK
Odstożeniei Kartograficznei
Zdzia Magnuska

MAPA DO CELÓW PROJEKTOWYCH


Bydgoszcz – ul. Gdańska – Hipiczna

ark.mapy: 421, 1231, 1233, 1234, 1243, 1712, 1721.
jedn. ew: 046101 – 1. m. Bydgoszcz

obreb: DBR 360, 365, 366, 367, 380, 381.

DZ.E.R.G. 044312.dgn
PUWG 2000 5.60
ukł.wys. Amsterdam

Nie wykonano ustalenia obciążen służebnościami gruntowymi.
Bydgoszcz dn. 23.01.2012r.

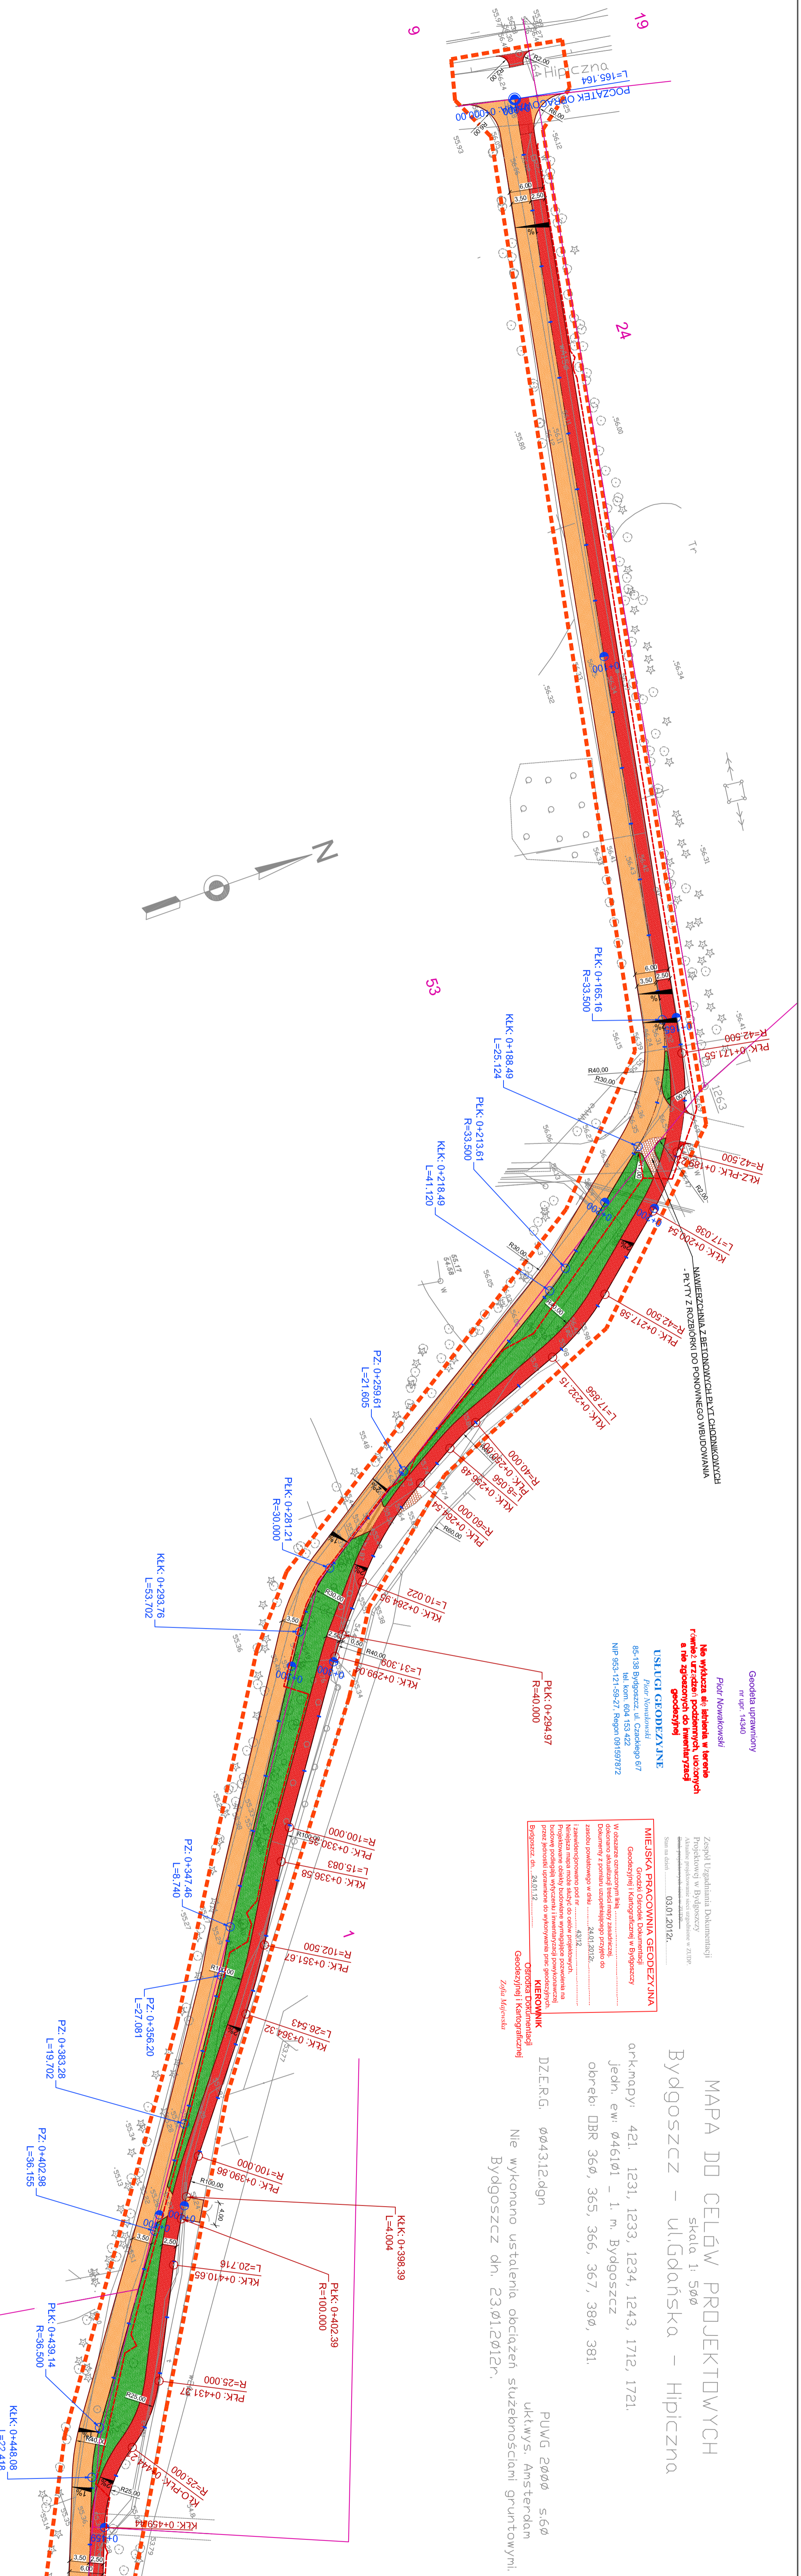

LEGENDA

SYMBOL	OPIS
---	Linia rozgraniczajajca
---	Granice dzialek
---	Projektowane obrzeze 8x30 cm
---	Projektowany dlaj pieszay - nawierzchnia asfaltowa
---	Projektowany dlaj rowerowy - nawierzchnia asfaltowa
---	Projektowana aziena
---	Zjazd na ogrodk dzialekow - kursywio niweralne
---	Projektowane miejsca parkingowe - piny azurowe
---	Projektowane tury SRS (przeleki) pod przyszle oswieblenie

**PROJEKT:
PRZEBUDWA CIAGU PIESZO-ROWEROWEGO
NA ODCINKU
OD UL. GDAŃSKIEJ DO UL. HIPICZNEJ**

obreb: 360 dz. nr ew.: 19, 24;
obreb: 367 dz. nr ew.: 9, 42, 40, 53;
obreb: 365 dz. nr ew.: 1, 2;
obreb: 366 dz. nr ew.: 3, 3;

INWESTOR:
Lesny Park Kultury i Wypoczynku "MYŚLIĘGINIEK"
ul. Gdańska 173-175, 85-074 Bydgoszcz

VERTIKAL

Biuro Bielanek
ul. Drogowa 55
05-090 Falenki, Nowe
kafkas (0-22) 809 15 35

ZESPÓŁ PROJEKTOWY	Nr upr.	Podpis
mgr inż. Radosław Zwioldski	Wa-259402	
OPRACOWANIE:		
mgr inż. Lukasz Strzyż		

SPRAWDZAJACY:	Nr upr.	Podpis
dr inż. Paweł Koł	Wa-7300	
Faza projektu	PROJEKT BUDOWLANO-WYKONAWCZY	
Branża	DROGOWA	
Tytuł rysunku	PROJEKT ZAGOSPODAROWANIA TERENU CZ.1	
Skala	1:500	
Data	28.03.2012	
Nr rysunku	2	Str