

Geodeta uprawniony
nr upr. 14340

Piotr Nowakowski

**Na wyłącza się biuro w sprawie
również urządzeń podziemnych, ułożonych
a nie zgłoszonych i nie zamierzanych
geodezyjnie!**

USŁUGI GEODEZYJNE
Piotr Nowakowski
85-138 Bydgoszcz, ul. Czackiego 6/7
tel. kom. 604 153 422
NIP 953-121-59-27, Regon 081597872

Zespół Uzgodnienia Dokumentacji
Projektowej w Bydgoszczy
Aktualne projekty: ul. Gdańska 10 w z.ulp.
www.pojemnik.com.pl
Szan. nr doki: 03.01.2012r.

MIEJSKA PRACOWNIA GEODEZYJNA
Grodzki Ośrodek Dokumentacji
Geodezyjnej i Kartograficznej w Bydgoszczy

Między innymi: opracowanie planu
dokonano aktualizacji treści mapy zasadniczej;
dokumenty z portala usupennego przyjęto do
zasobu powiatowego planu nr 431/2
Izabela miasa może służyć do celów podległych;
Projektowane obiekty budowlane wyrażają zgodzenia na
budowę podległą wyłączenia i inwestycja jest geodezyjnie
przez jednostki uprawniające do wyłączenia plan geodezyjnych
Bydgoszcz, dn. 28.01.2012r.



KIEROWNIK
Ośrodek Dokumentacji
Geodezyjnej i Kartograficznej
Zofia Majerska

MAPA DO CELÓW PROJEKTOWYCH
skala 1: 500
Bydgoszcz – ul. Gdańska – Hipiczna

orkmapy: 421, 1231, 1233, 1234, 1243, 1712, 1721.
Jedn. ewi: 046101 – 1 m. Bydgoszcz
obręb: DBR 360, 365, 366, 367, 380, 381.

PUVG 2000 5.60
ukł.wys. Amsterdam
DZ.ER.G. 04312.dgn

Nie wykonano ustaleń obciążeń służebnościami gruntowymi.
Bydgoszcz dn. 23.01.2012r.

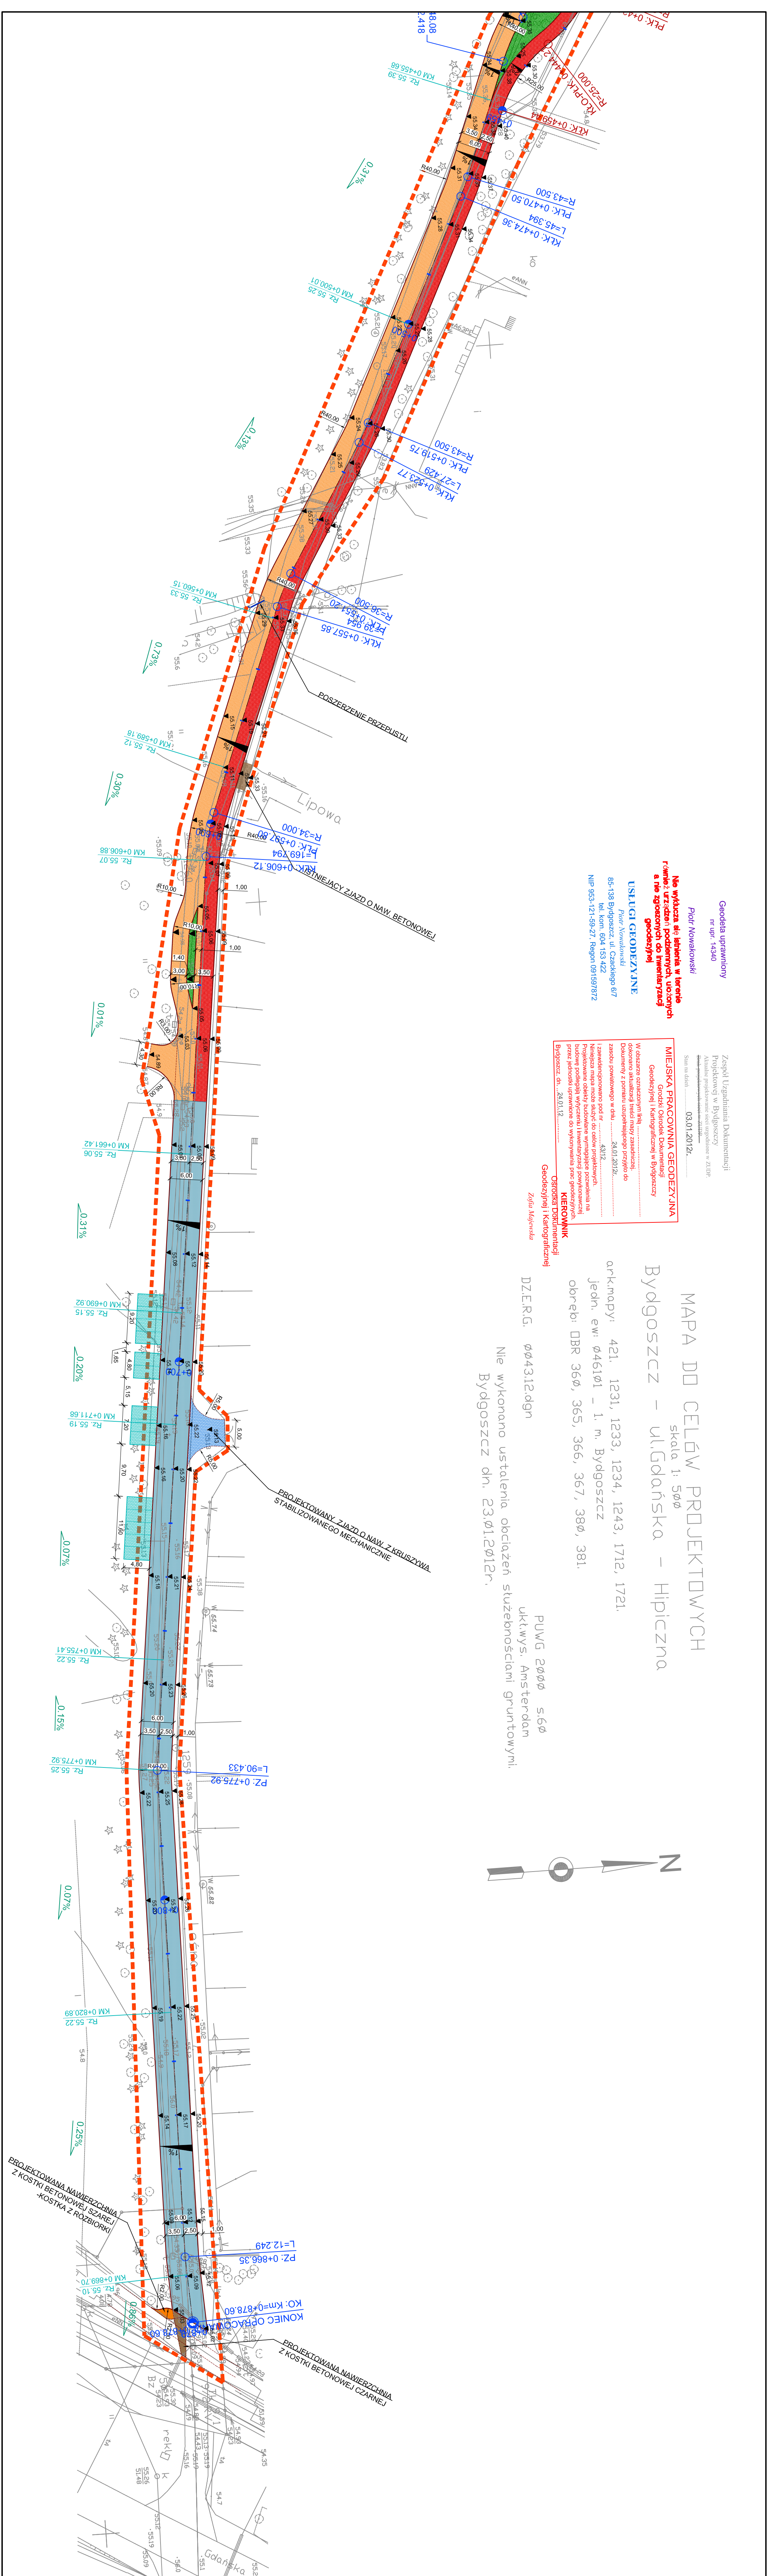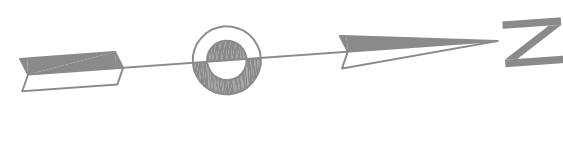

LEGENDA	SYMBOL	OPIS
—	Linia organizacyjna	
—	Projektowane obrzeże 8x30 cm	
—	Projektowany ciąg pieszy - nawierzchnia asfaltowa	
—	Projektowany ciąg rowowy - nawierzchnia asfaltowa	
—	Projektowana zielen	
—	Zjazd na ogrodku działkowe - kruszywo mineralne	
—	Projektowane miejsca parkingowe - płyty ażurowe	
—	Projektowana jezdnia - nawierzchnia asfaltowa (R.O.D. Zielony)	
—	Projektowana jezdnia nawierzchni	
—	Zmiana podchyleń podziemnego	

PROJEKT PRZEBUDOWY CIĄGU PIESZO-ROWOWEGO NA ODCINKU OD UL. GDANSKIEJ DO UL. HIPICZNEJ

obręb: 360 dz. nr ew.: 1/9, 2/4;
obręb: 367 dz. nr ew.: 3, 42, 40, 53;
obręb: 365 dz. nr ew.: 1, 2;
obręb: 366 dz. nr ew.: 3/3;

INWESTOR:
Lesny Park Kultury i Wypoczynku "MYSLECIEMEK"
ul. Gdańska 173-173, 85-614 Bydgoszcz

VERTIKAL
ul. Drogowa 88
05-080 Falenki Nowe
tel/fax (0-22) 609 15 35

ZESPÓŁ PROJEKTOWY		
mgr inż. Radosław Zwoliński	Nr upr.	Podpis
OPRACOWANIE:		
mgr inż. Lukasz Stryż		
SPRAWDZAJĄCY:		
dr inż. Paweł Kości	Nr upr.	Podpis
	Wa-73/00	
Faza projektu		
PROJEKT BUDOWLANO-WYKONAWCZY		
DROGOWA		
Branża		
Tytuł rysunku		
PLAN SYTUACYJNO-WYSOKOŚCIOWY CZ.2		
Skala	Data	Nr rysunku
1:500	28.03.2012	5