

Geodeta uprawniony  
nr upr. 14340

Piotr Nowakowski

**Na wyłącza się terenami w terenie  
również: urządzeni podziemnych, ułożonych  
a nie zlokalizowanych w terenie  
geodezyjnej**

**USŁUGI GEODEZYJNE**  
Piotr Nowakowski  
85-138 Bydgoszcz, ul. Czackiego 8/7  
tel. kom. 604 153 432  
NIP 953-121-59-27, Regon 081597872

Zespół Uzgodnienia Dokumentacji  
Projektowej w Bydgoszczy  
ul. Dąbrowskiego 10  
85-101 Bydgoszcz, tel. 22 23 23 23

03.01.2012r.

**MIĘSKA PRACOWNIA GEODEZYJNA**  
Grodzki Ośrodek Dokumentacji  
Geodezyjnej i Kartograficznej w Bydgoszczy

Wskazano oznaczenia linii, .....  
dokonano aktualizacji treści mapy zasadniczej,  
dokumenty z pomiaru uzupełniającego przyjęto do  
zasobu powiatowego w dniu .....  
I zawiadomiono pod nr .....  
Niniejsza mapa może służyć do celów projektowych.  
Projektowane obiekty budowlane wymagające pozwolenia na  
budowę podlegają wyłączeniu inwestycyjnej przez geodezyjnych  
przez jednostki sprawozdawcze wyznaczonych przez geodezyjnych  
Bydgoszcz, dn. 28.01.12.

**KIEROWNIK**  
Ośrodek Dokumentacji  
Geodezyjnej i Kartograficznej  
Zofia Majewska

# MAPA DO CELÓW PROJEKTOWYCH



## Bydgoszcz – ul. Gdańska – Hipiczna

skala 1: 500

orkmapy: 421, 1231, 1233, 1234, 1243, 1712, 1721.  
Jedn. ewi: 046101 – 1. m. Bydgoszcz  
obręb: DBR 360, 365, 366, 367, 380, 381.

PUVG 2000 5:60  
ukł.wys. Amsterdam  
DZERG. 044312.dgn

Nie wykonano ustalenia obciążeń służebnościami gruntowymi.  
Bydgoszcz dn. 23.01.2012r.

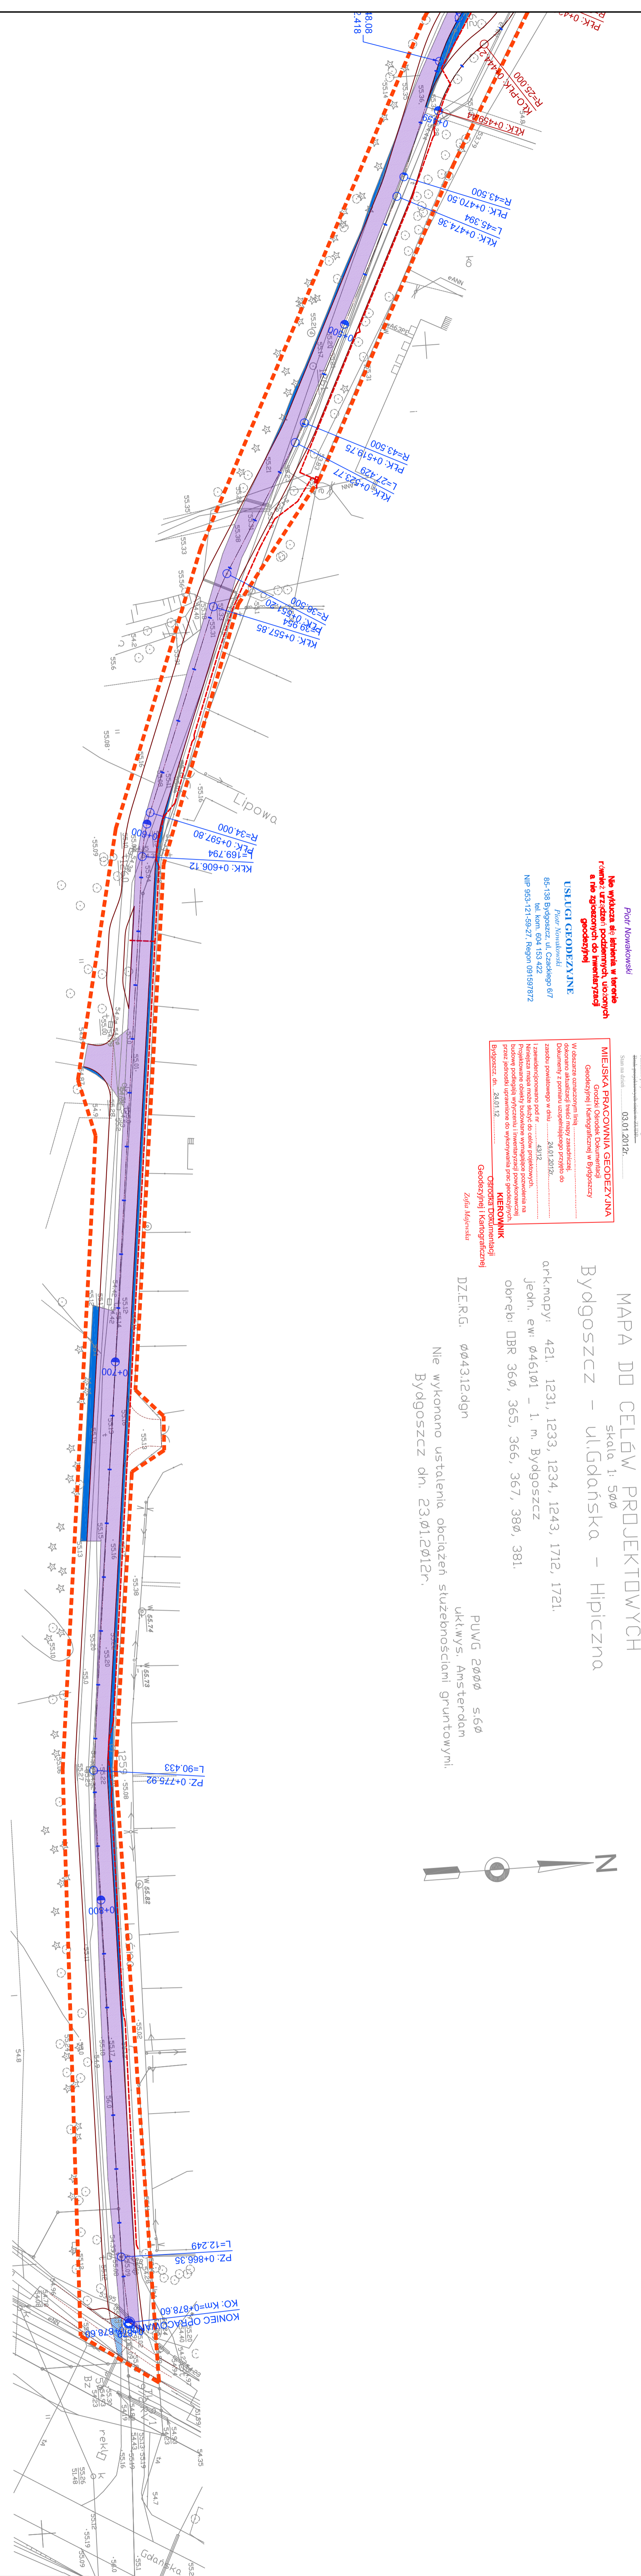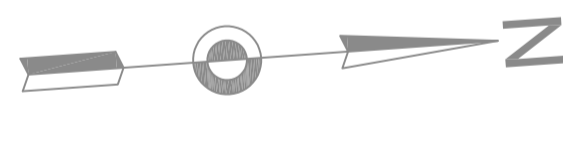

LEGENDA	
SYMBOL:	OPIS:
--- --	Linia organizacyjna
--- --	Projektowane obrzeże 8x30 cm
--- --	Nawierzchnia asfaltowa do rozdzielki
--- --	Nawierzchnia z płyt chodnikowych do rozdzielki
--- --	Nawierzchnia z kostki do rozdzielki
--- --	Nawierzchnia z kostki do rowowania
--- --	Projektowane rury SRS (przeświat) pod prześwitem oświetlenia

**PROJEKT:**  
**PRZEBUDOWA CIĄGU PIESZO-ROWEROWEGO**  
**NA ODCINKU**  
**OD UL. GDAŃSKIEJ DO UL. HIPICZNEJ**

obręb: 360 dz. nr ew.: 19, 24 :  
obręb: 367 dz. nr ew.: 3, 42, 40, 53 :  
obręb: 365 dz. nr ew.: 1, 2, :  
obręb: 380 dz. nr ew.: 3, 9 :

INWESTOR:  
Lesny Park Kultury i Wypoczynku "MYSLECIENIEK"  
ul. Gdańska 173-173, 85-074 Bydgoszcz

Biuro: Dłubiecki  
ul. Dąbrowskiego 80  
05-080 Falenki Nowe  
tel/fax (0-22) 609 15 35

**VERTIKAL**

ZESPÓŁ PROJEKTOWY:  
PROJEKTANT: Nr upr. Podpis  
mgr inż. Radosław Zwoiliński Wz-259102  
OPRACOWANIE:  
mgr inż. Lukasz Strzyż

SPRAWDZAJĄCY: Nr upr. Podpis  
dr inż. Paweł Kwiłd Wz-72100

Faza projektu  
PROJEKT BUDOWLANO-WYKONAWCZY

Branża  
DROGOWA

Tytuł rysunku  
PLANSZA ROZBIÓREK  
CZ. 2

Skala 1:500 Data 28.03.2012 Nr rysunku 9 Str