


Odcinek 1

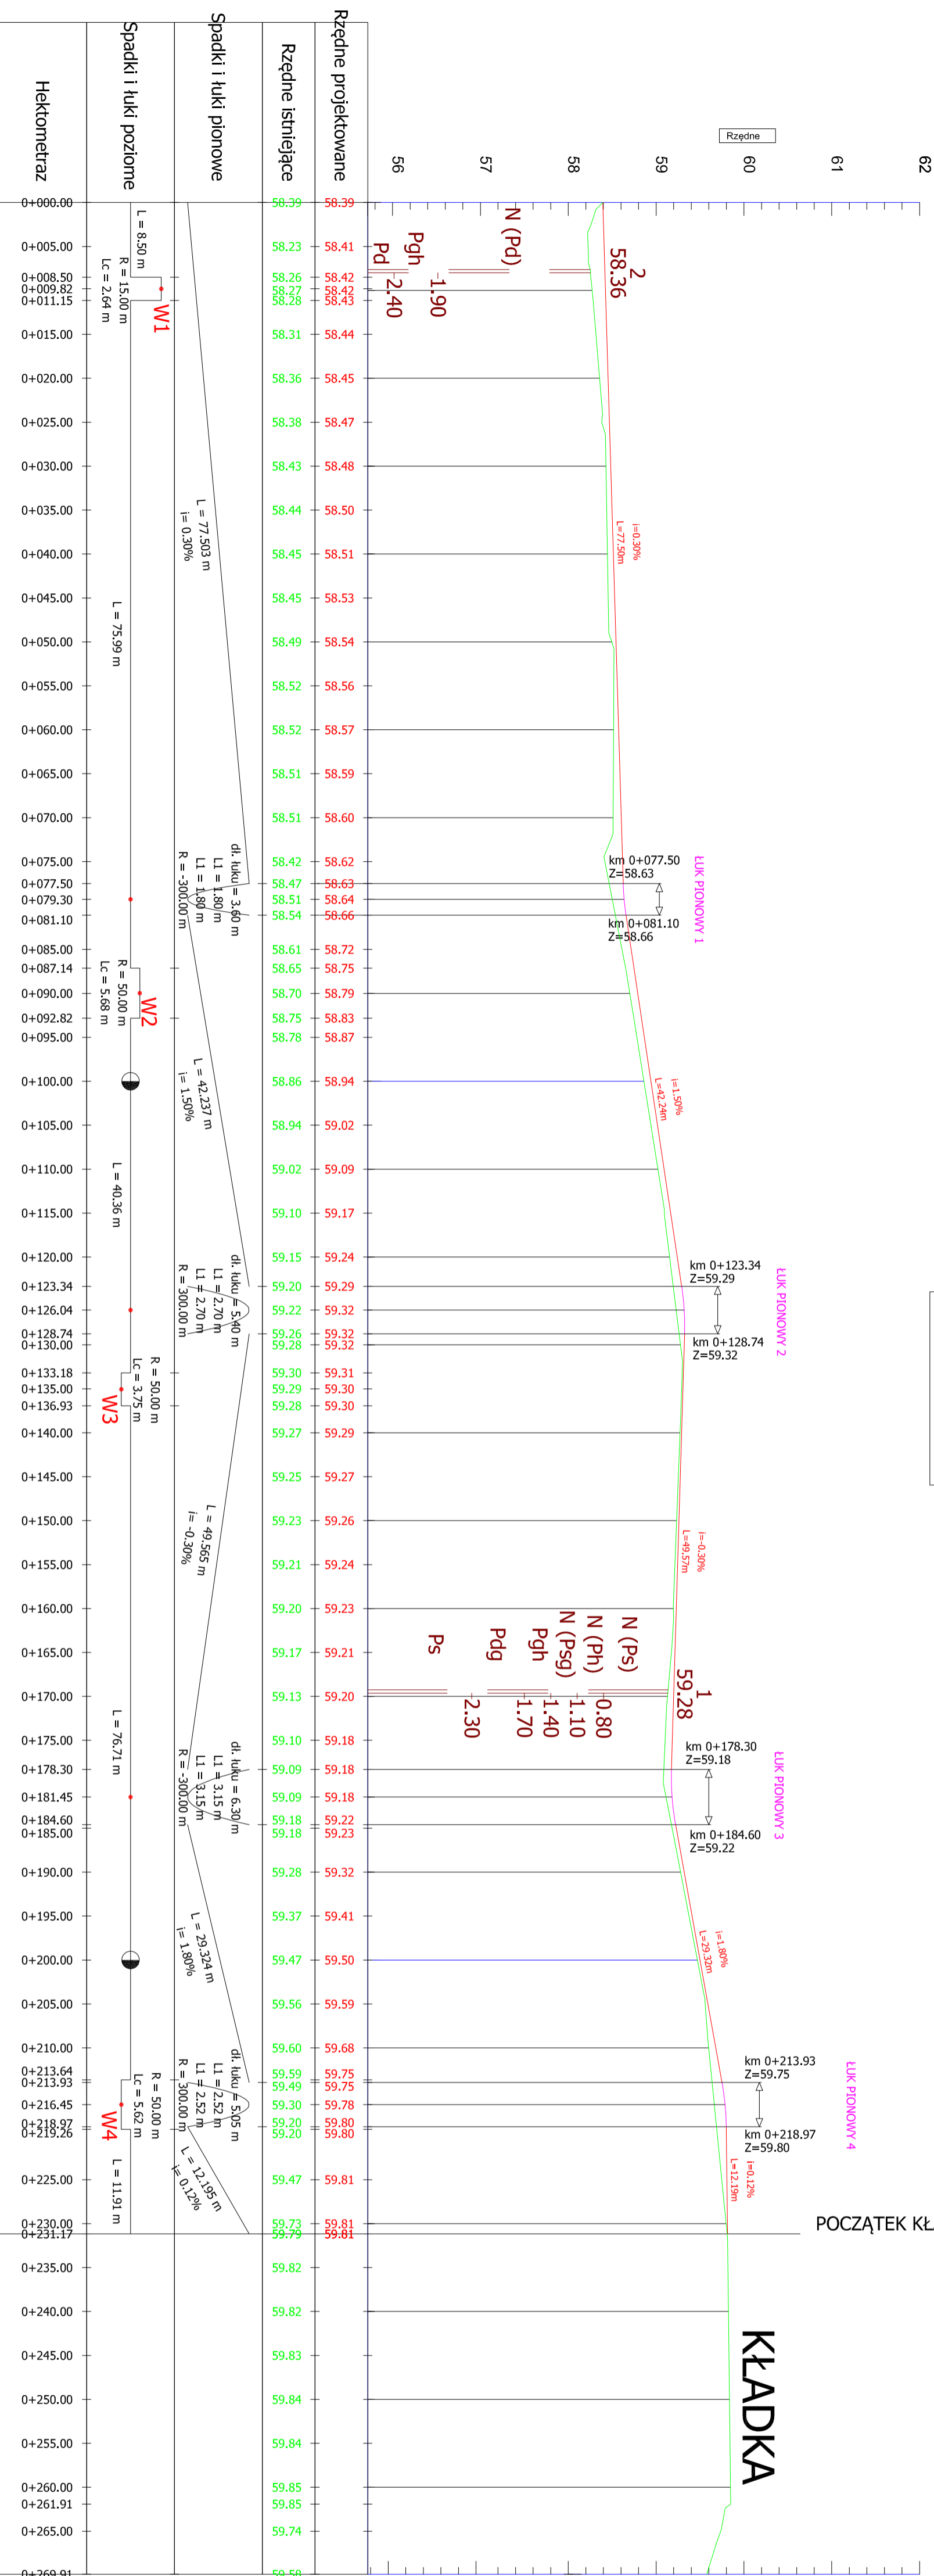

LEGENDA	
—	PROFIL PROJEKTOWANEJ NAWIERZCHNI
—	PROFIL ISTNIEJĄCEGO TERENU
—	PROJEKTOWANE ŁUKI PIONOWE
—	PROJEKTOWANE RZĘDNE
—	RZĘDNE ISTNIEJĄCEGO TERENU

Nr zlecenia:		Nazwa zadania:	
ZP/1/04/2011		BUDOWA CIĄGU PIESZO-ROWEROWEGO, długości ok. 400m na terenie LPKIW Myślicznik	
Data:		Objekt:	
styczeń 2012		CIĄG PIESZO-ROWEROWY	
Skala:		Temat:	
1:50/500		PROFIL PODŁUŻNY 1/2	
Faza:		Projektował:	
Branża:		Wodznierząca	
PBW		D	
Sprawdził:		Nr rys.: 03	
		Ilość: 06	

ZAMAWIAJĄCY: Leśny Park Kultury i Wypoczynku "Myślicznik" Spółka z o.o.
ul. Gdańska 173-175
85-674 Bydgoszcz

WYKONAWCA:
Pracownia Inżynierskie SOCHA
ul. Chodkiewicza 15
85-065 Bydgoszcz

