


Odcinek 2

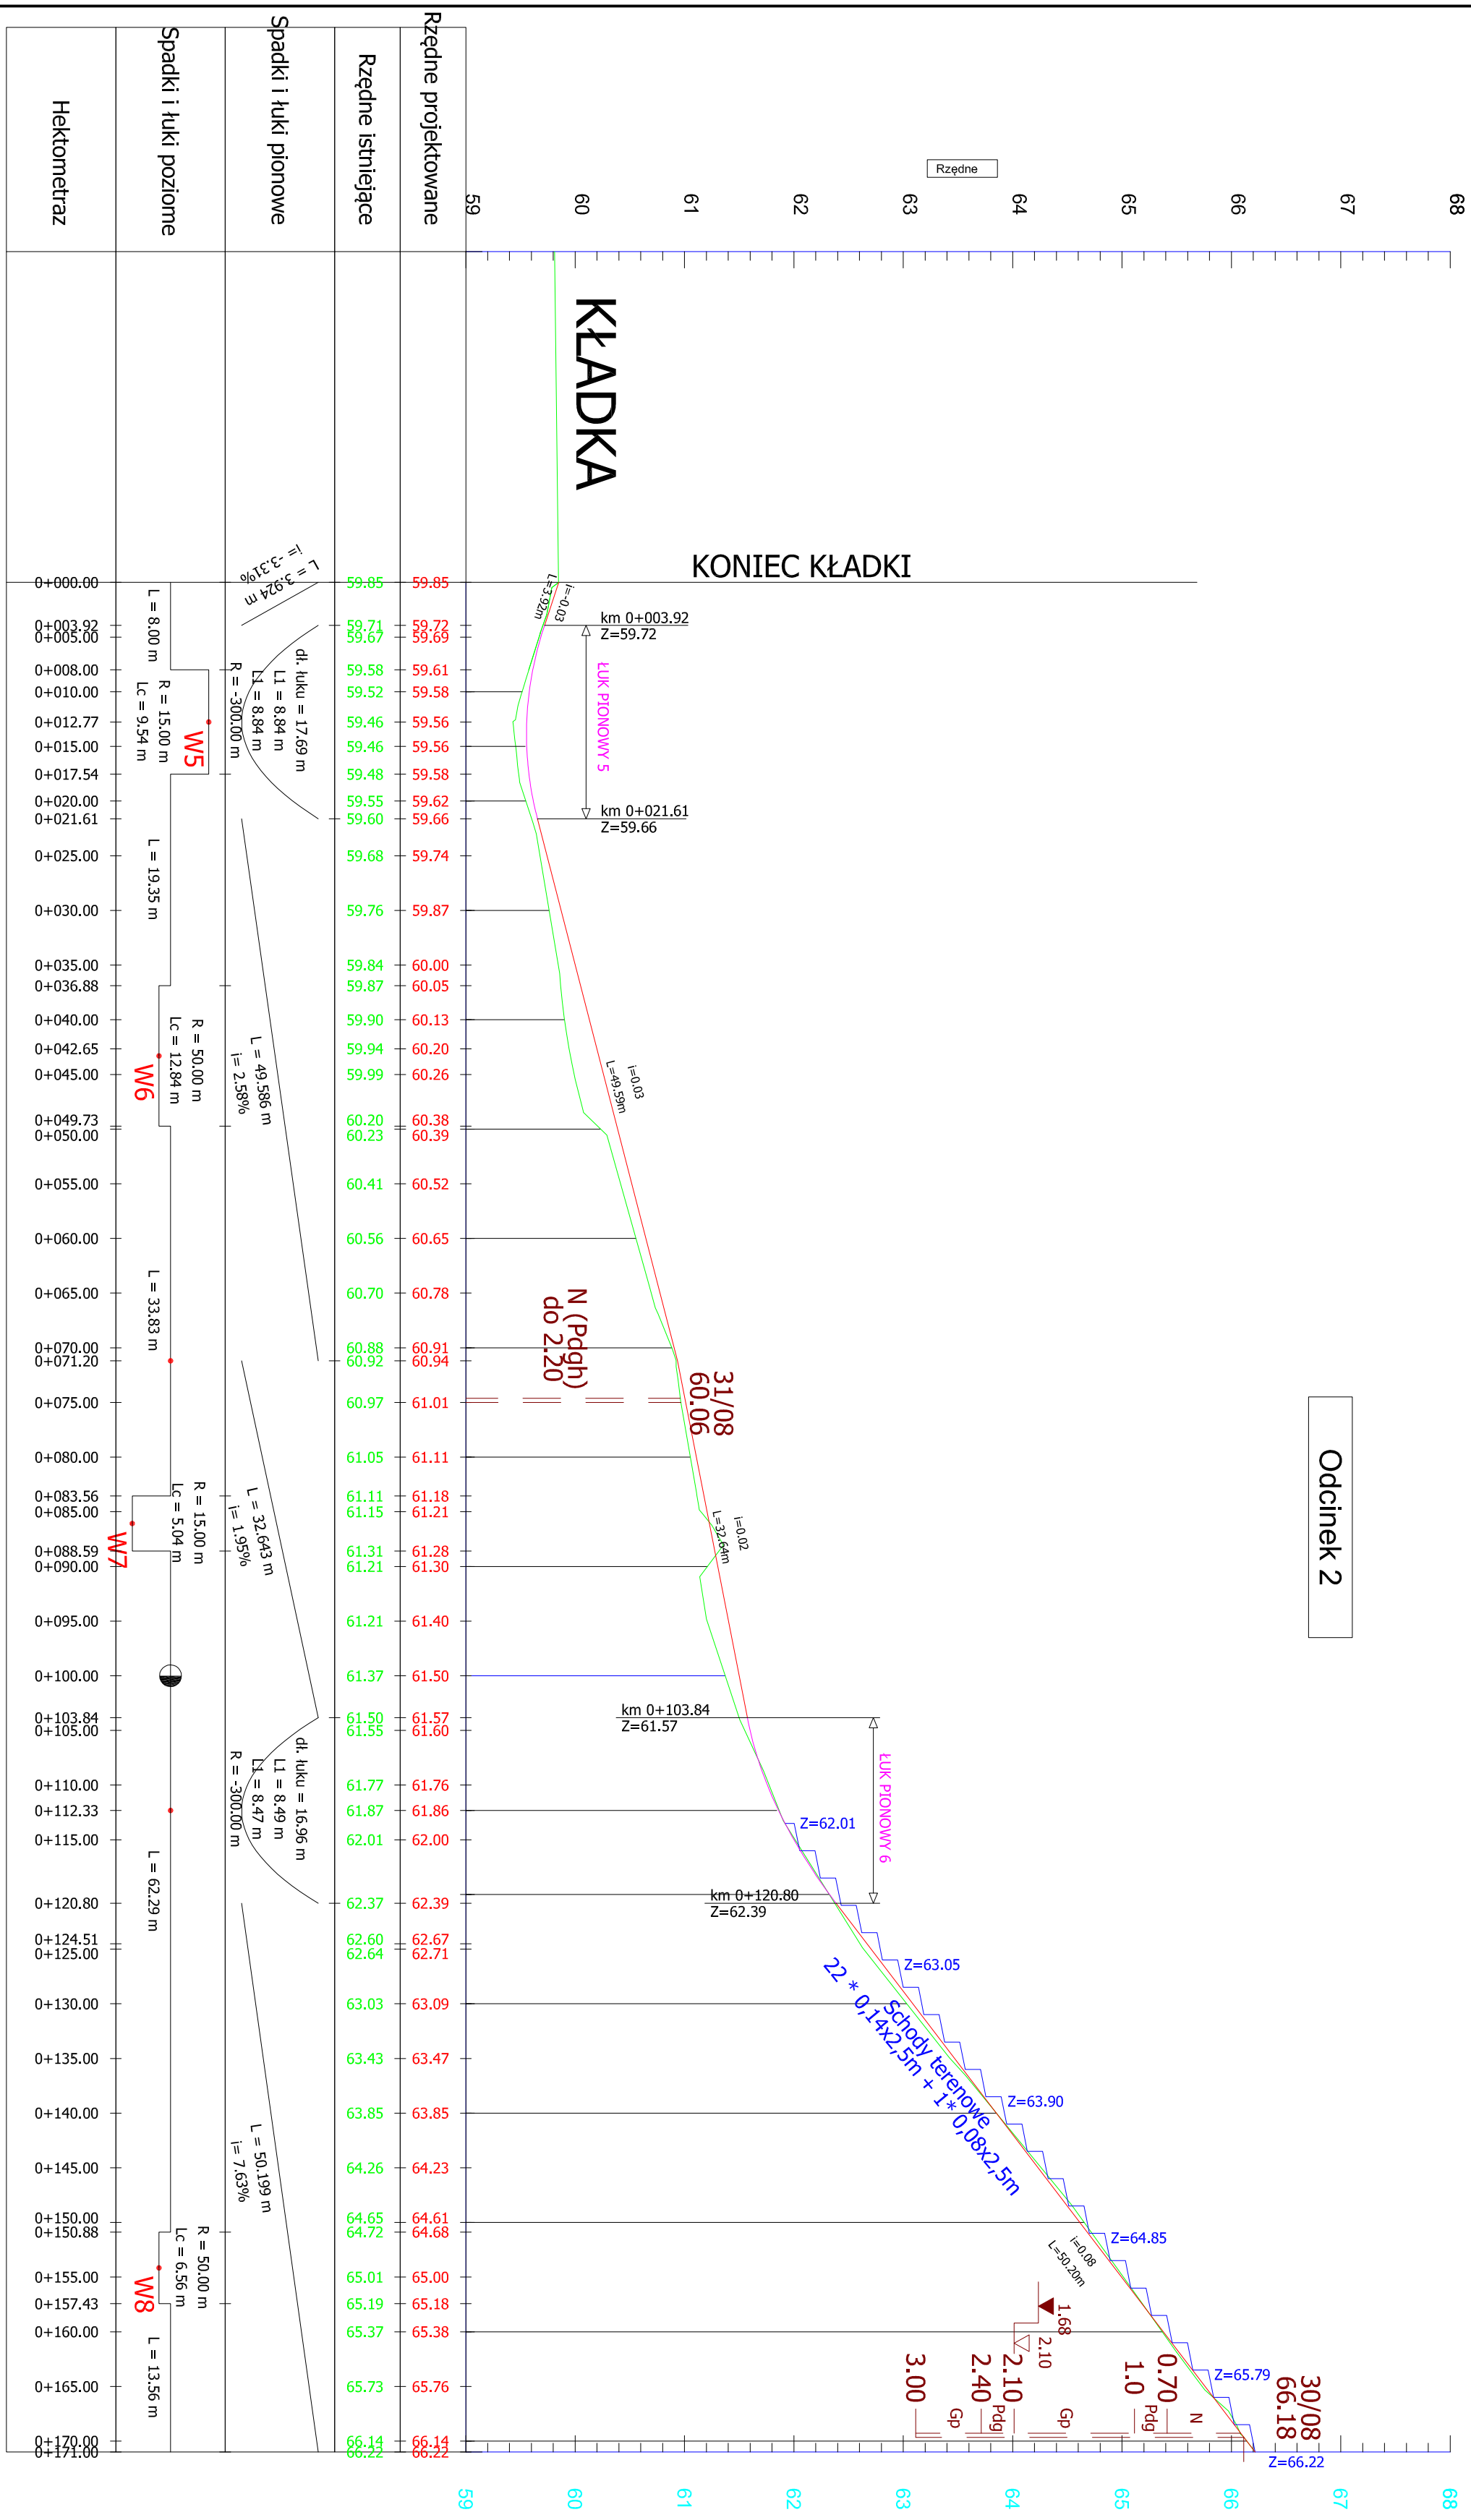

LEGENDA	Opis
—	PROJEKTOWANE SCHODY TERENOWE
—	PROFIL PROJEKTOWANEJ NAWIERZCHNI
—	PROFIL ISTNIEJĄCEGO TERENU
—	PROJEKTOWANE ŁUKI PIONOWE
—	PROJEKTOWANE RZĘDNE
—	RZĘDNE ISTNIEJĄCEGO TERENU

ZAMAWIAJĄCY: Lesny Park Kultury i Wypoczynku "Myślicznik" Spółka z o.o.
 ul. Gdańska 173-175
 85-674 Bydgoszcz

WYKONAWCA:
 Pracownia Inżynierskie SOCHA
 ul. Chodkiewicza 15
 85-065 Bydgoszcz



Nr zlecenia: ZP/1/04/2011
 Nazwa zadania: BUDOWA CIĄGU PIESZO-ROWEROWEGO, długości ok. 400m na terenie LPKiW Myślicznik
 Data: styczeń 2012
 Obiekt: CIĄG PIESZO-ROWEROWY
 Skala: 1:50/500
 Temat: PROFIL PODŁUŻNY 2/2

Faza:	Branża:	Projektował:	UAK-KZ-71/027887	Nr rys.:	Ilość:
PBW	D	Opracował:	Płotr Troczyński	04	06
		Sprawił:	Robert Jakiński		