



PAWILON HANDLOWY
rzut
SKALA 1:25 (A4)

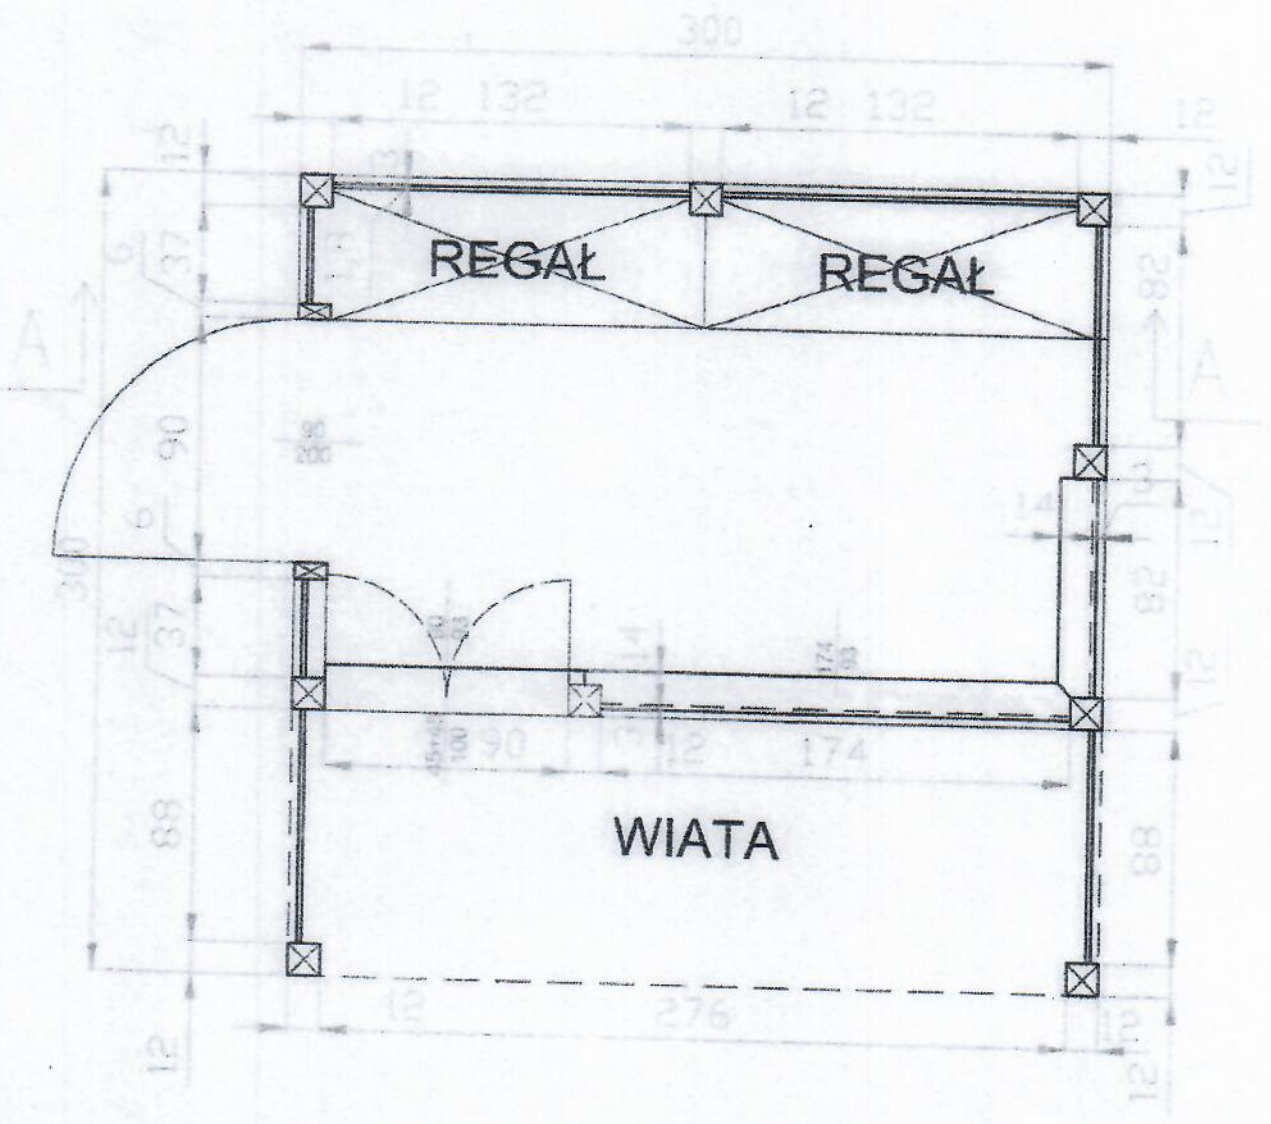

RYS.1

PAWILON HANDLOWY
przekrój A-A
SKALA 1:25 (A4)

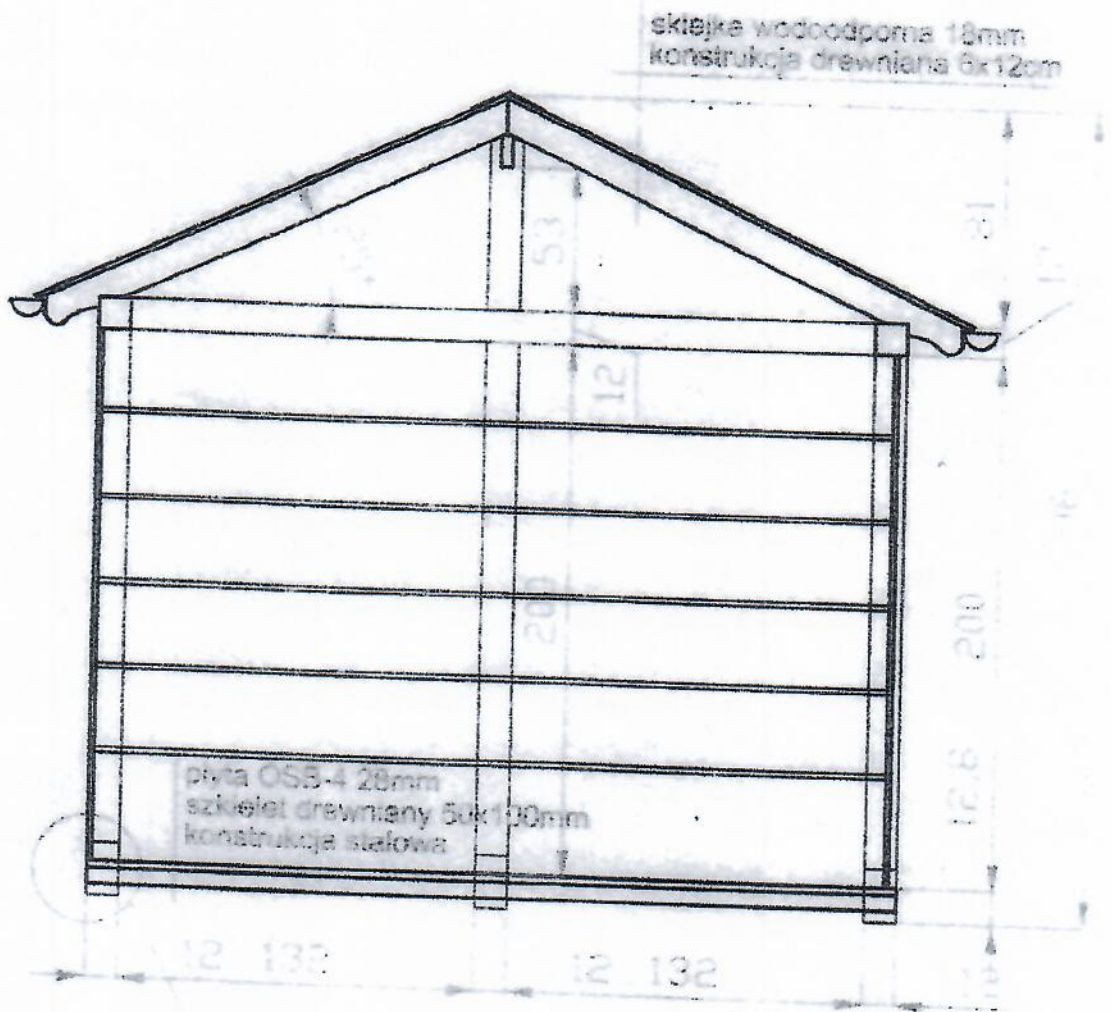

Szczegół A

RYS.2