


RZUT PIĘTRA

Zestawienie pomieszczeń

NR	NAZWA	ROZMIAR	PŁ. POKRYTA
PŁ. RAZEM			294,2 m ²

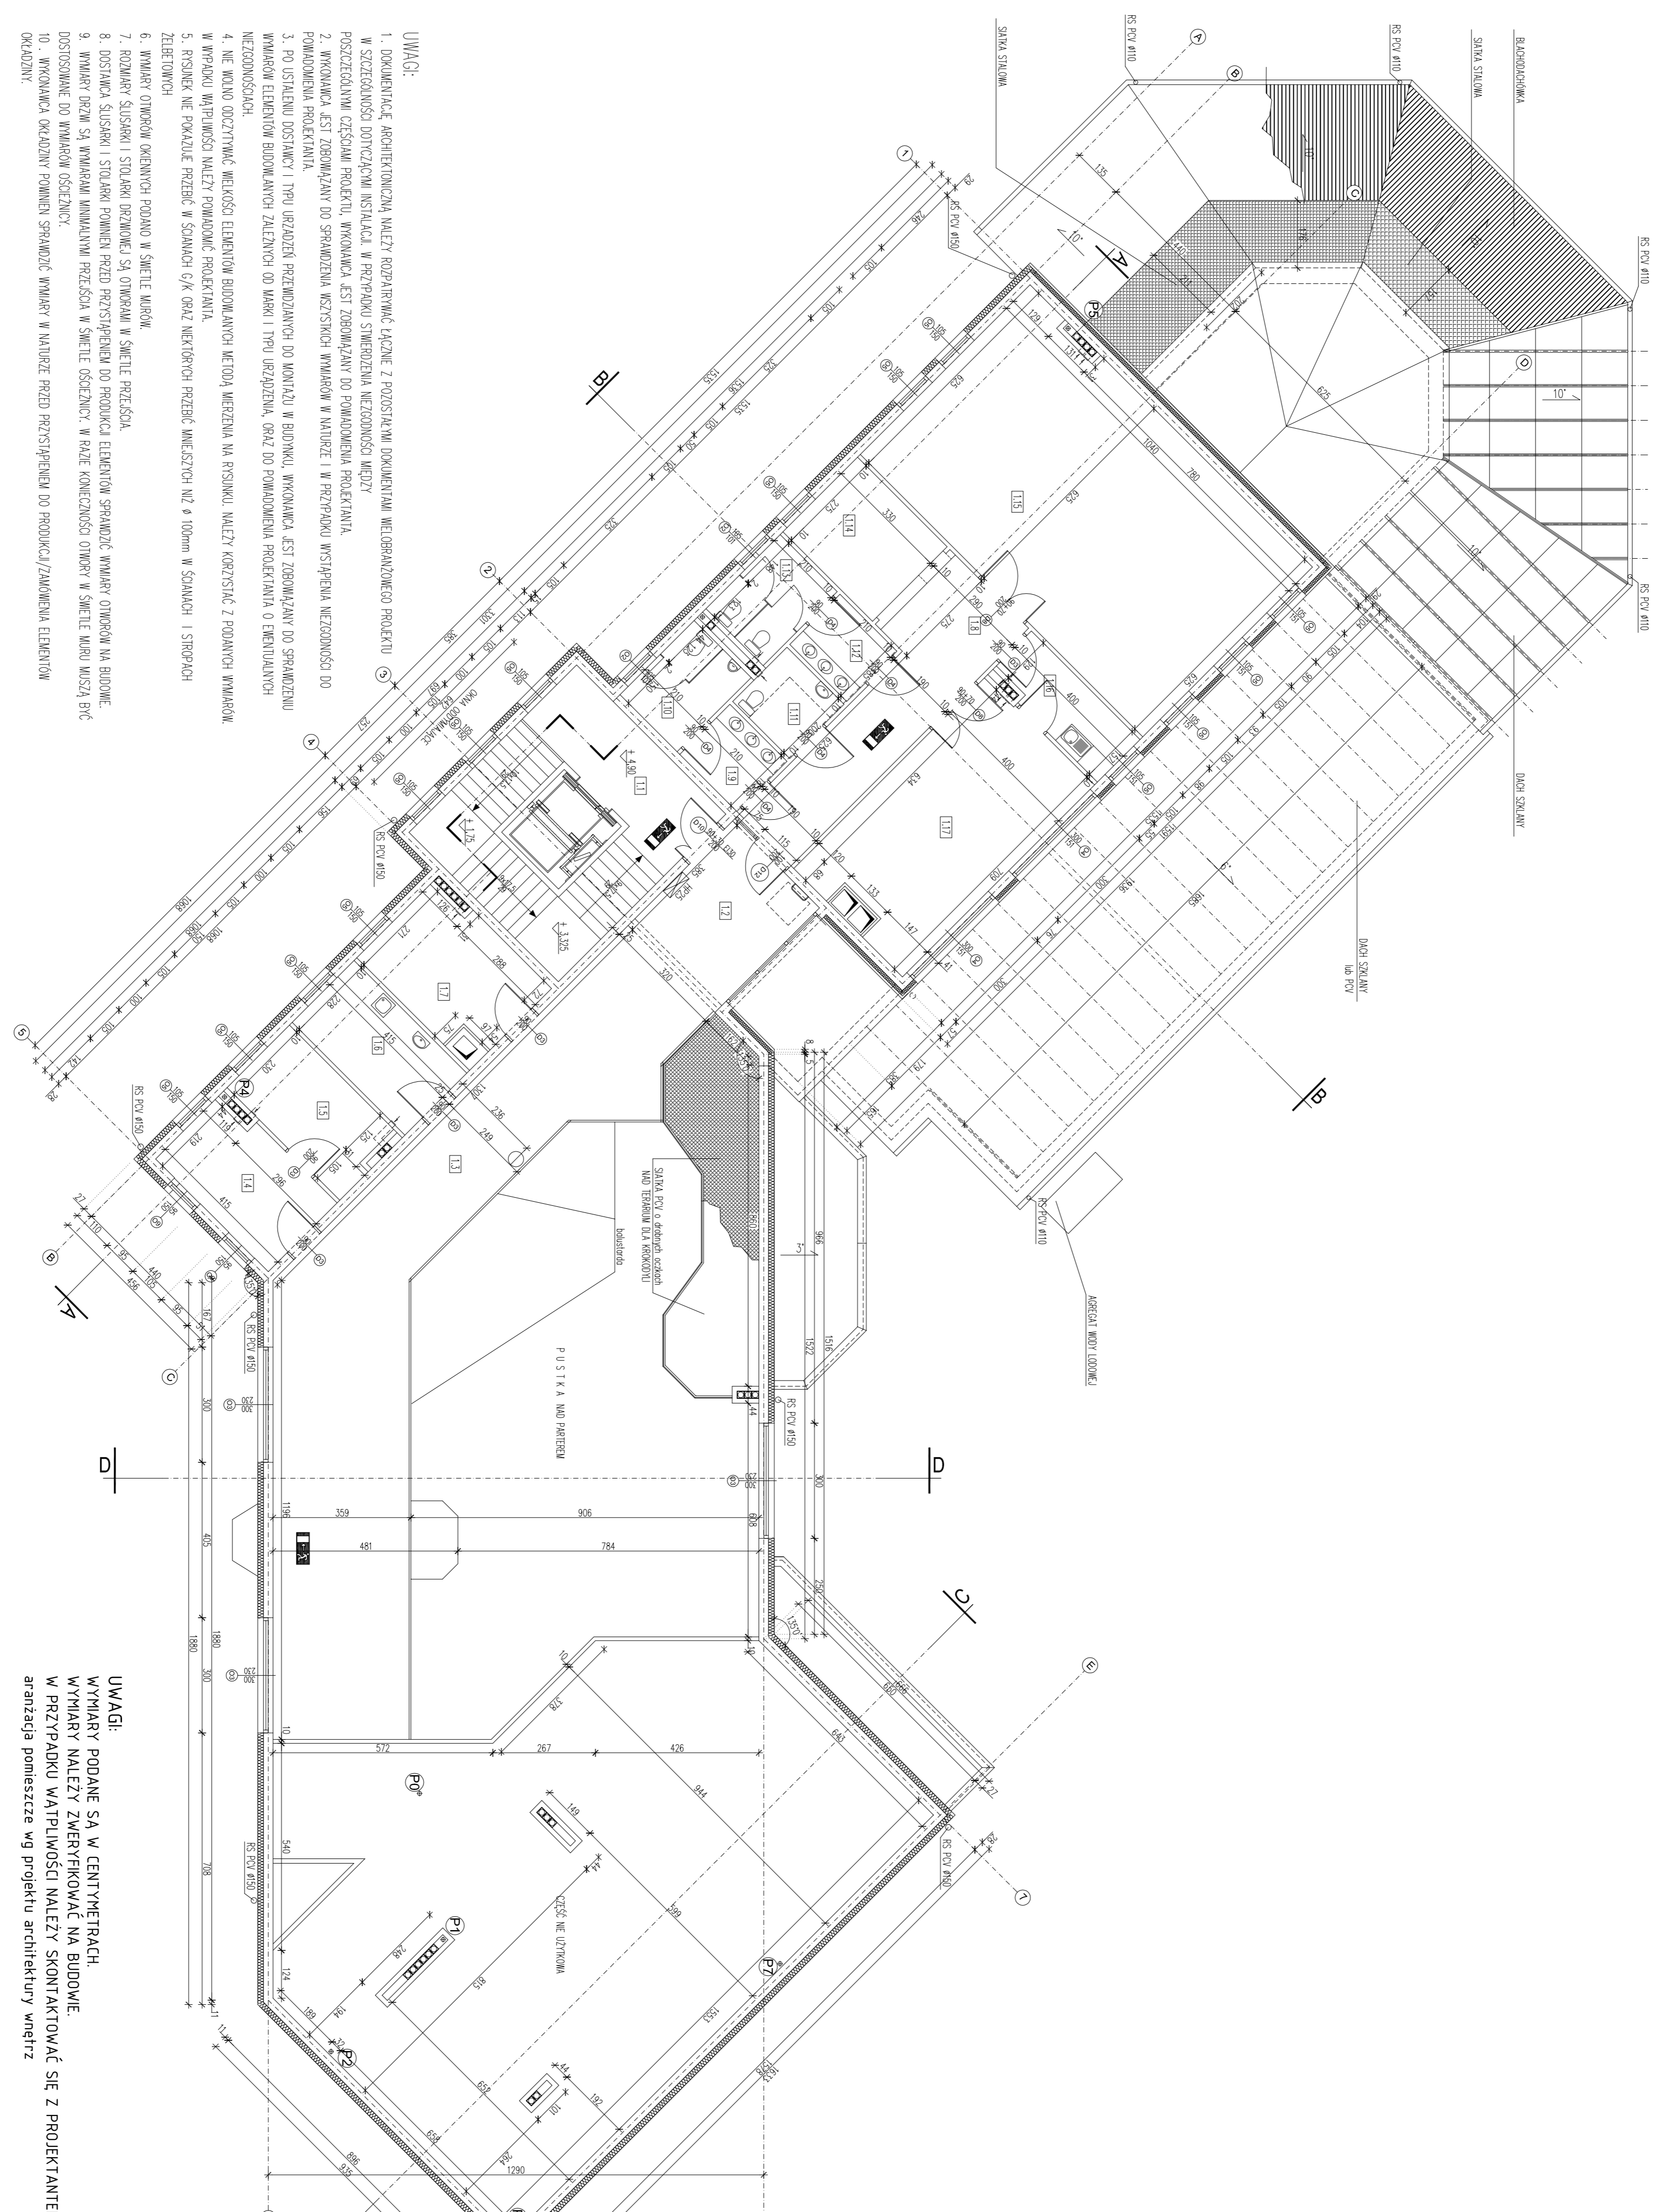

- UWAGI:**

- UWAGI:**
- WYMIARY PODANE SA W CENTRYMETRACH.
- WYMIARY NALEŻY ZWERYFIKOWAĆ NA BUDOWIE.
- W PRZYPADKU WĄTPLIWOŚCI NALEŻY SKONTAKTOWAĆ SIĘ Z PROJEKTANTEM.
- aranżacja pomieszczeń wg projektu architektury wnętrz

PRAWA AUTORSKIE ZASTRZEŻENIE 3	